



Hof van Rijnsburg
COMFORTABEL WONEN IN HET CENTRUM

Nieuwbouw 86 appartementen en 1 woning, Hof van Rijnsburg



PLATTEGRONDEN BLOK A

Ontwikkelaar & aannemer:
OUWEHAND
BOUWEN & ONTWIKKELLEN
www.ouwehandbouw.nl

Architect:
KVDK
ARCHITECTEN
www.kvdkarchitecten.nl

Makelaars:
DeLEEUW
makelaardij
verzekeringen
hypotheek
www.deleeuw.nl

VAN DER MEER
makelaars & taxateurs
www.vandermeermakelaars.nl

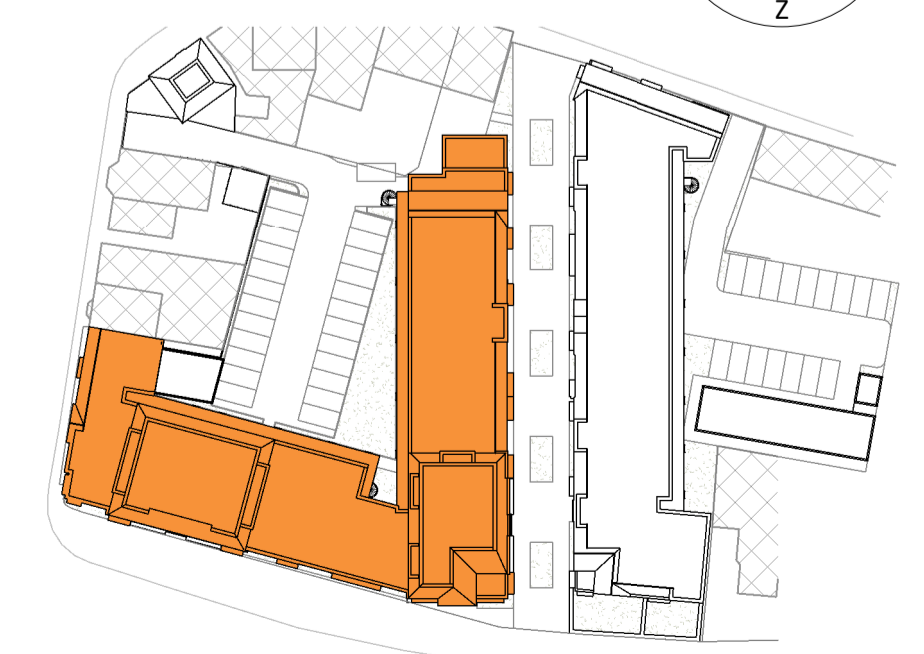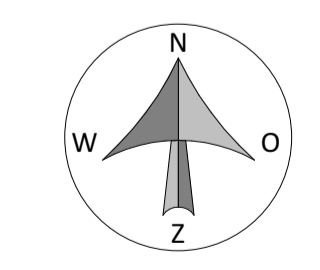




1e VERDIEPING
1 : 200



2e VERDIEPING
1 : 200

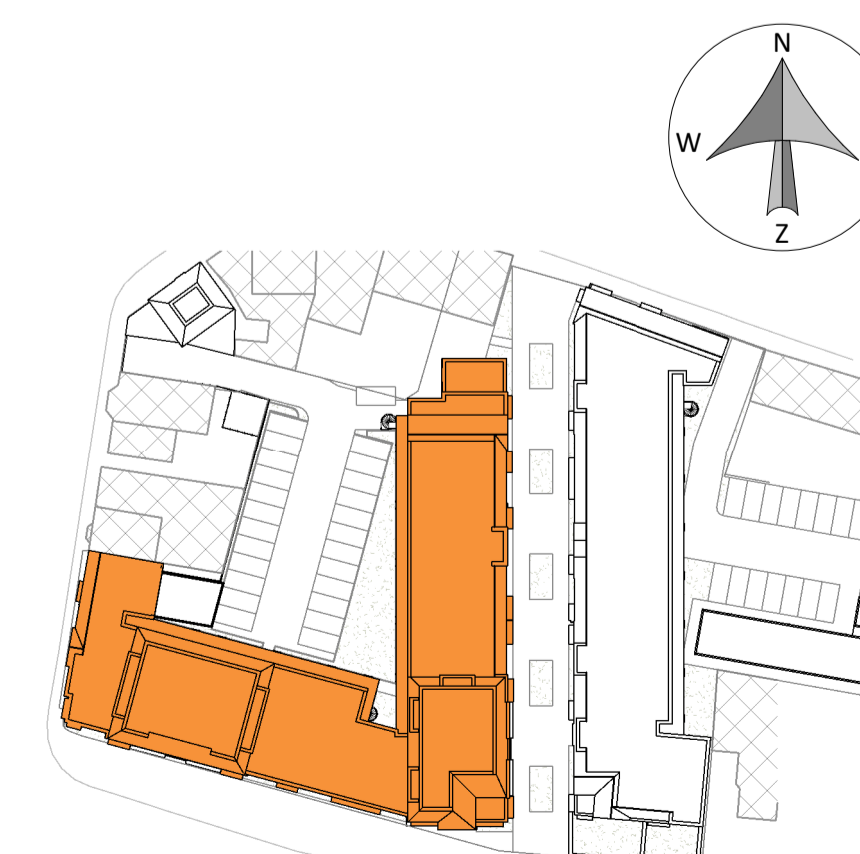

Hof van Rijnsburg
COMFORTABEL WONEN IN HET CENTRUM

Nieuwbouw 86 appartementen en 1 woning, Hof van Rijnsburg

PLATTEGRONDEN BLOK A

Ontwikkelaar & aannemer:



Architect:



Makelaars:




DATUM: 01-09-2021


SCHAAL: 1:200

PLATTEGRONDEN BLOK A


VP-FIG-02

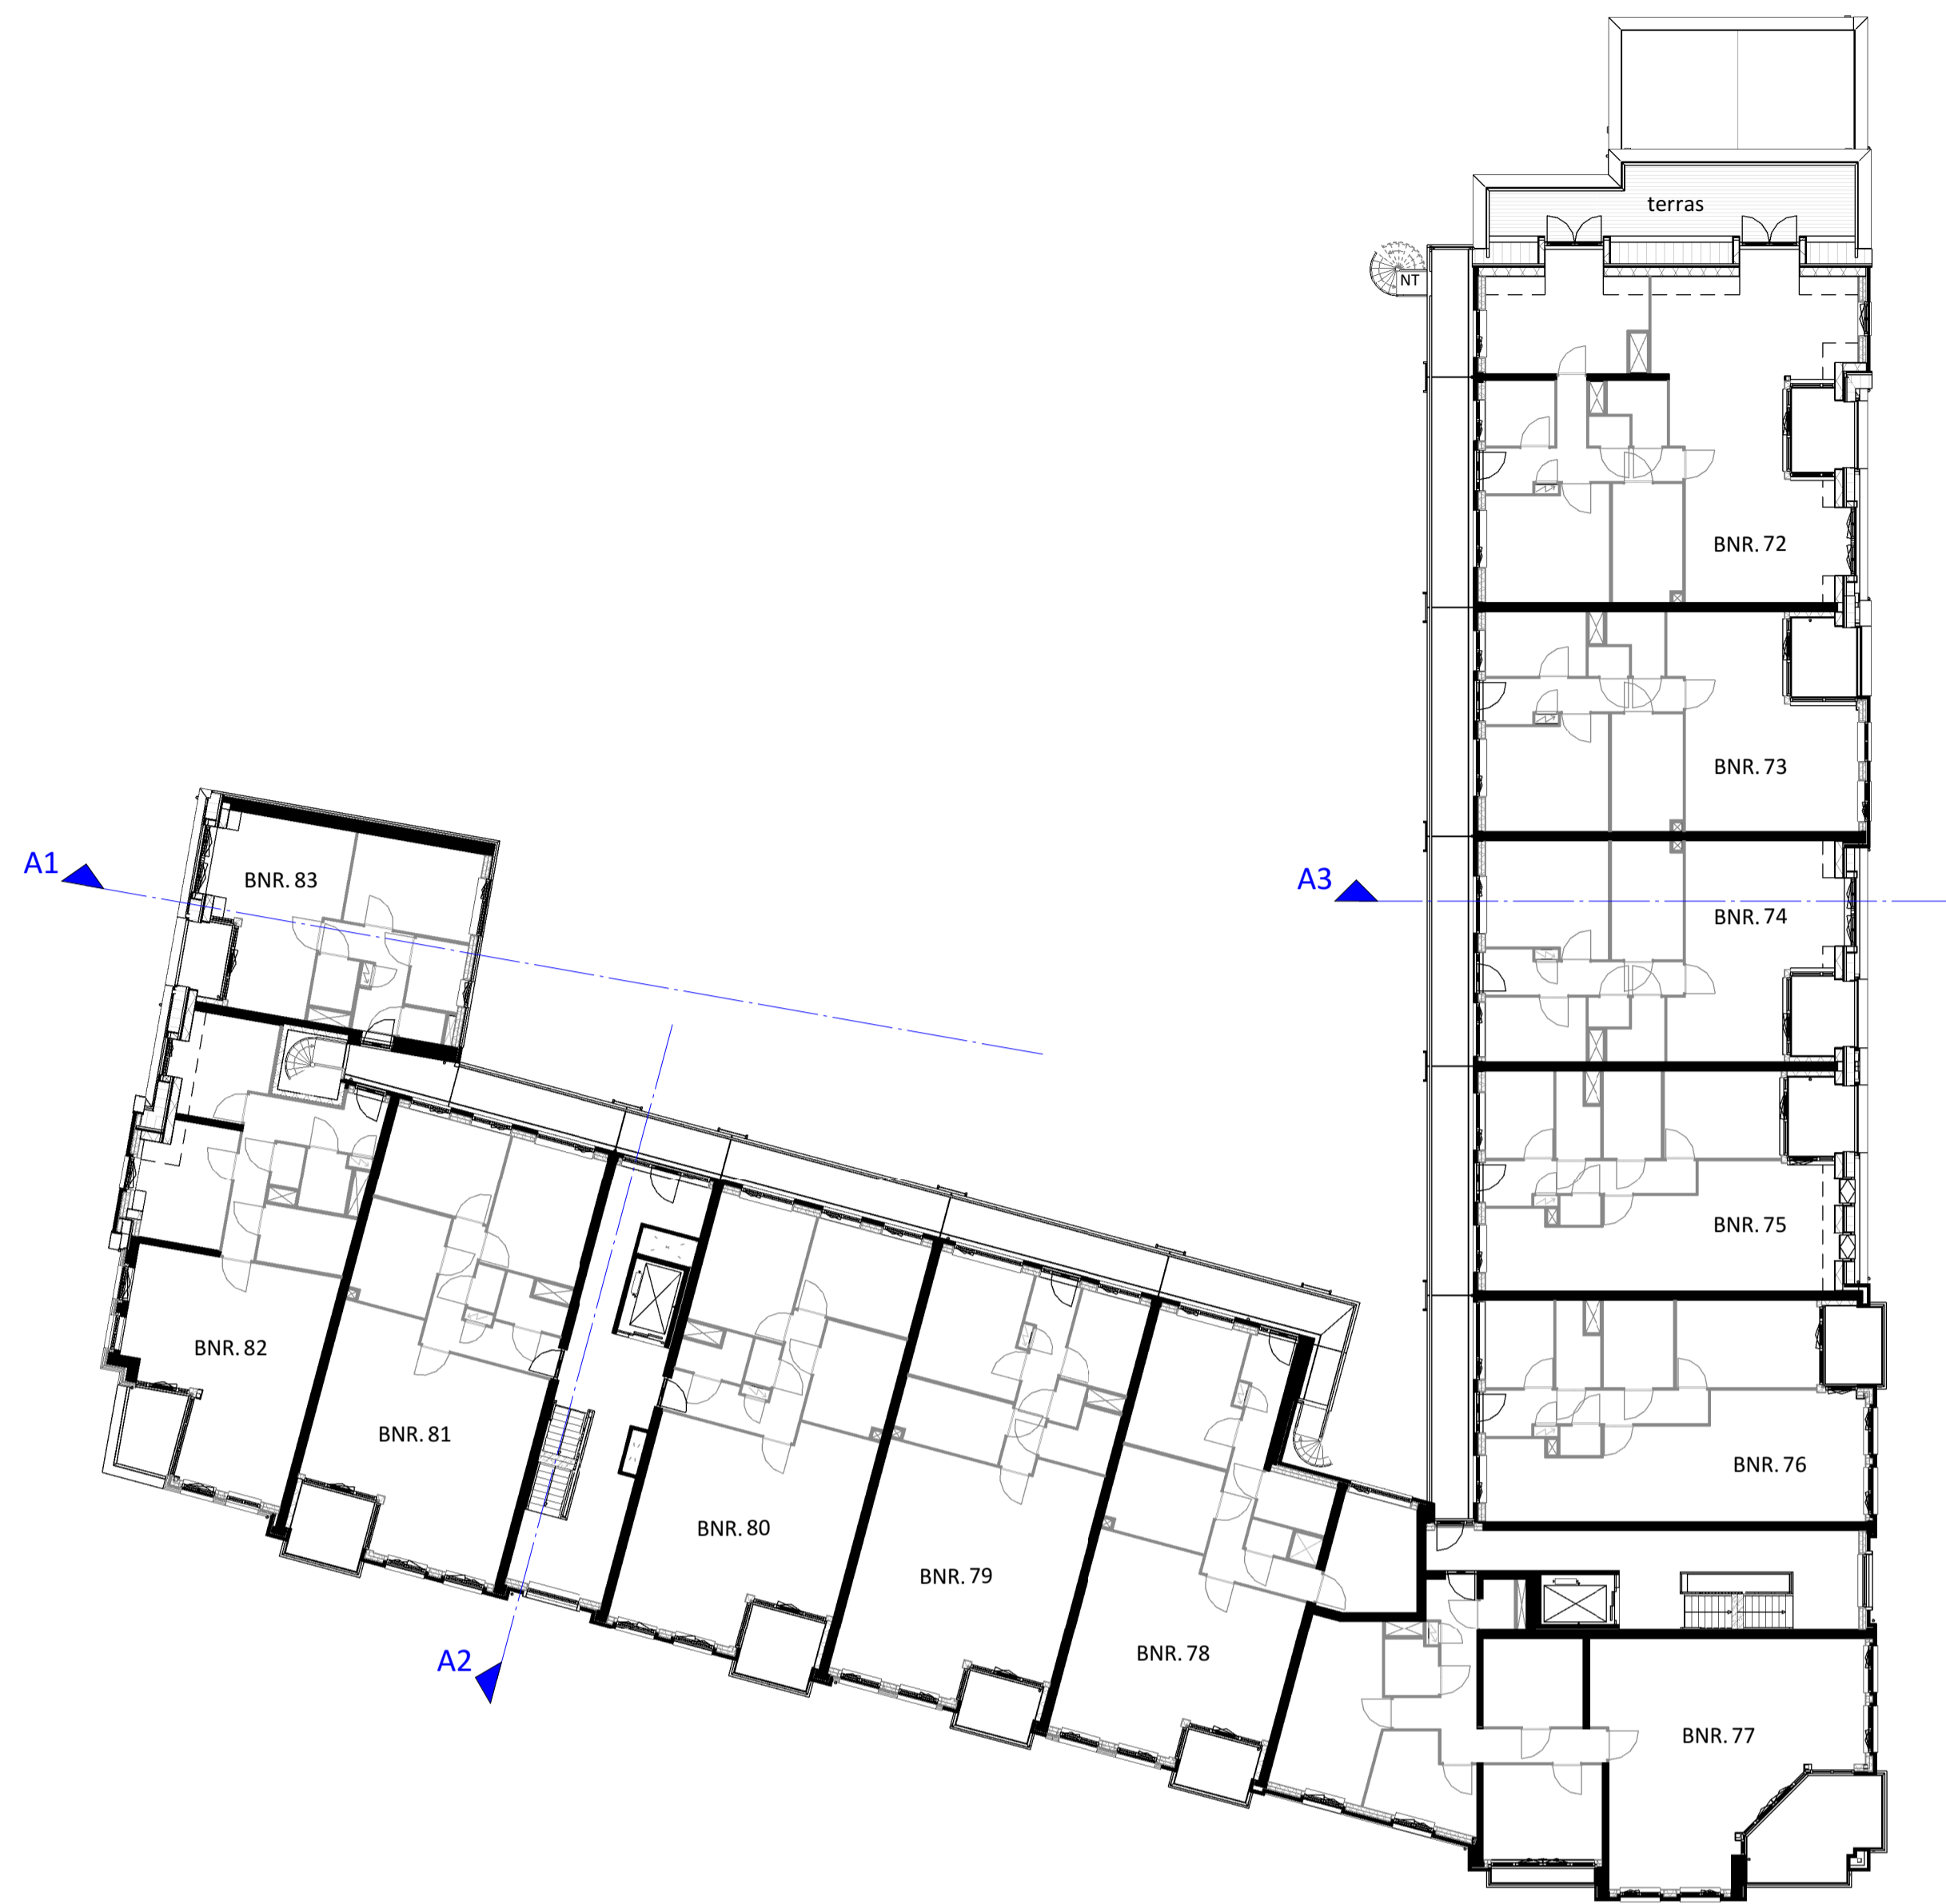

3e VERDIEPING
1 : 200

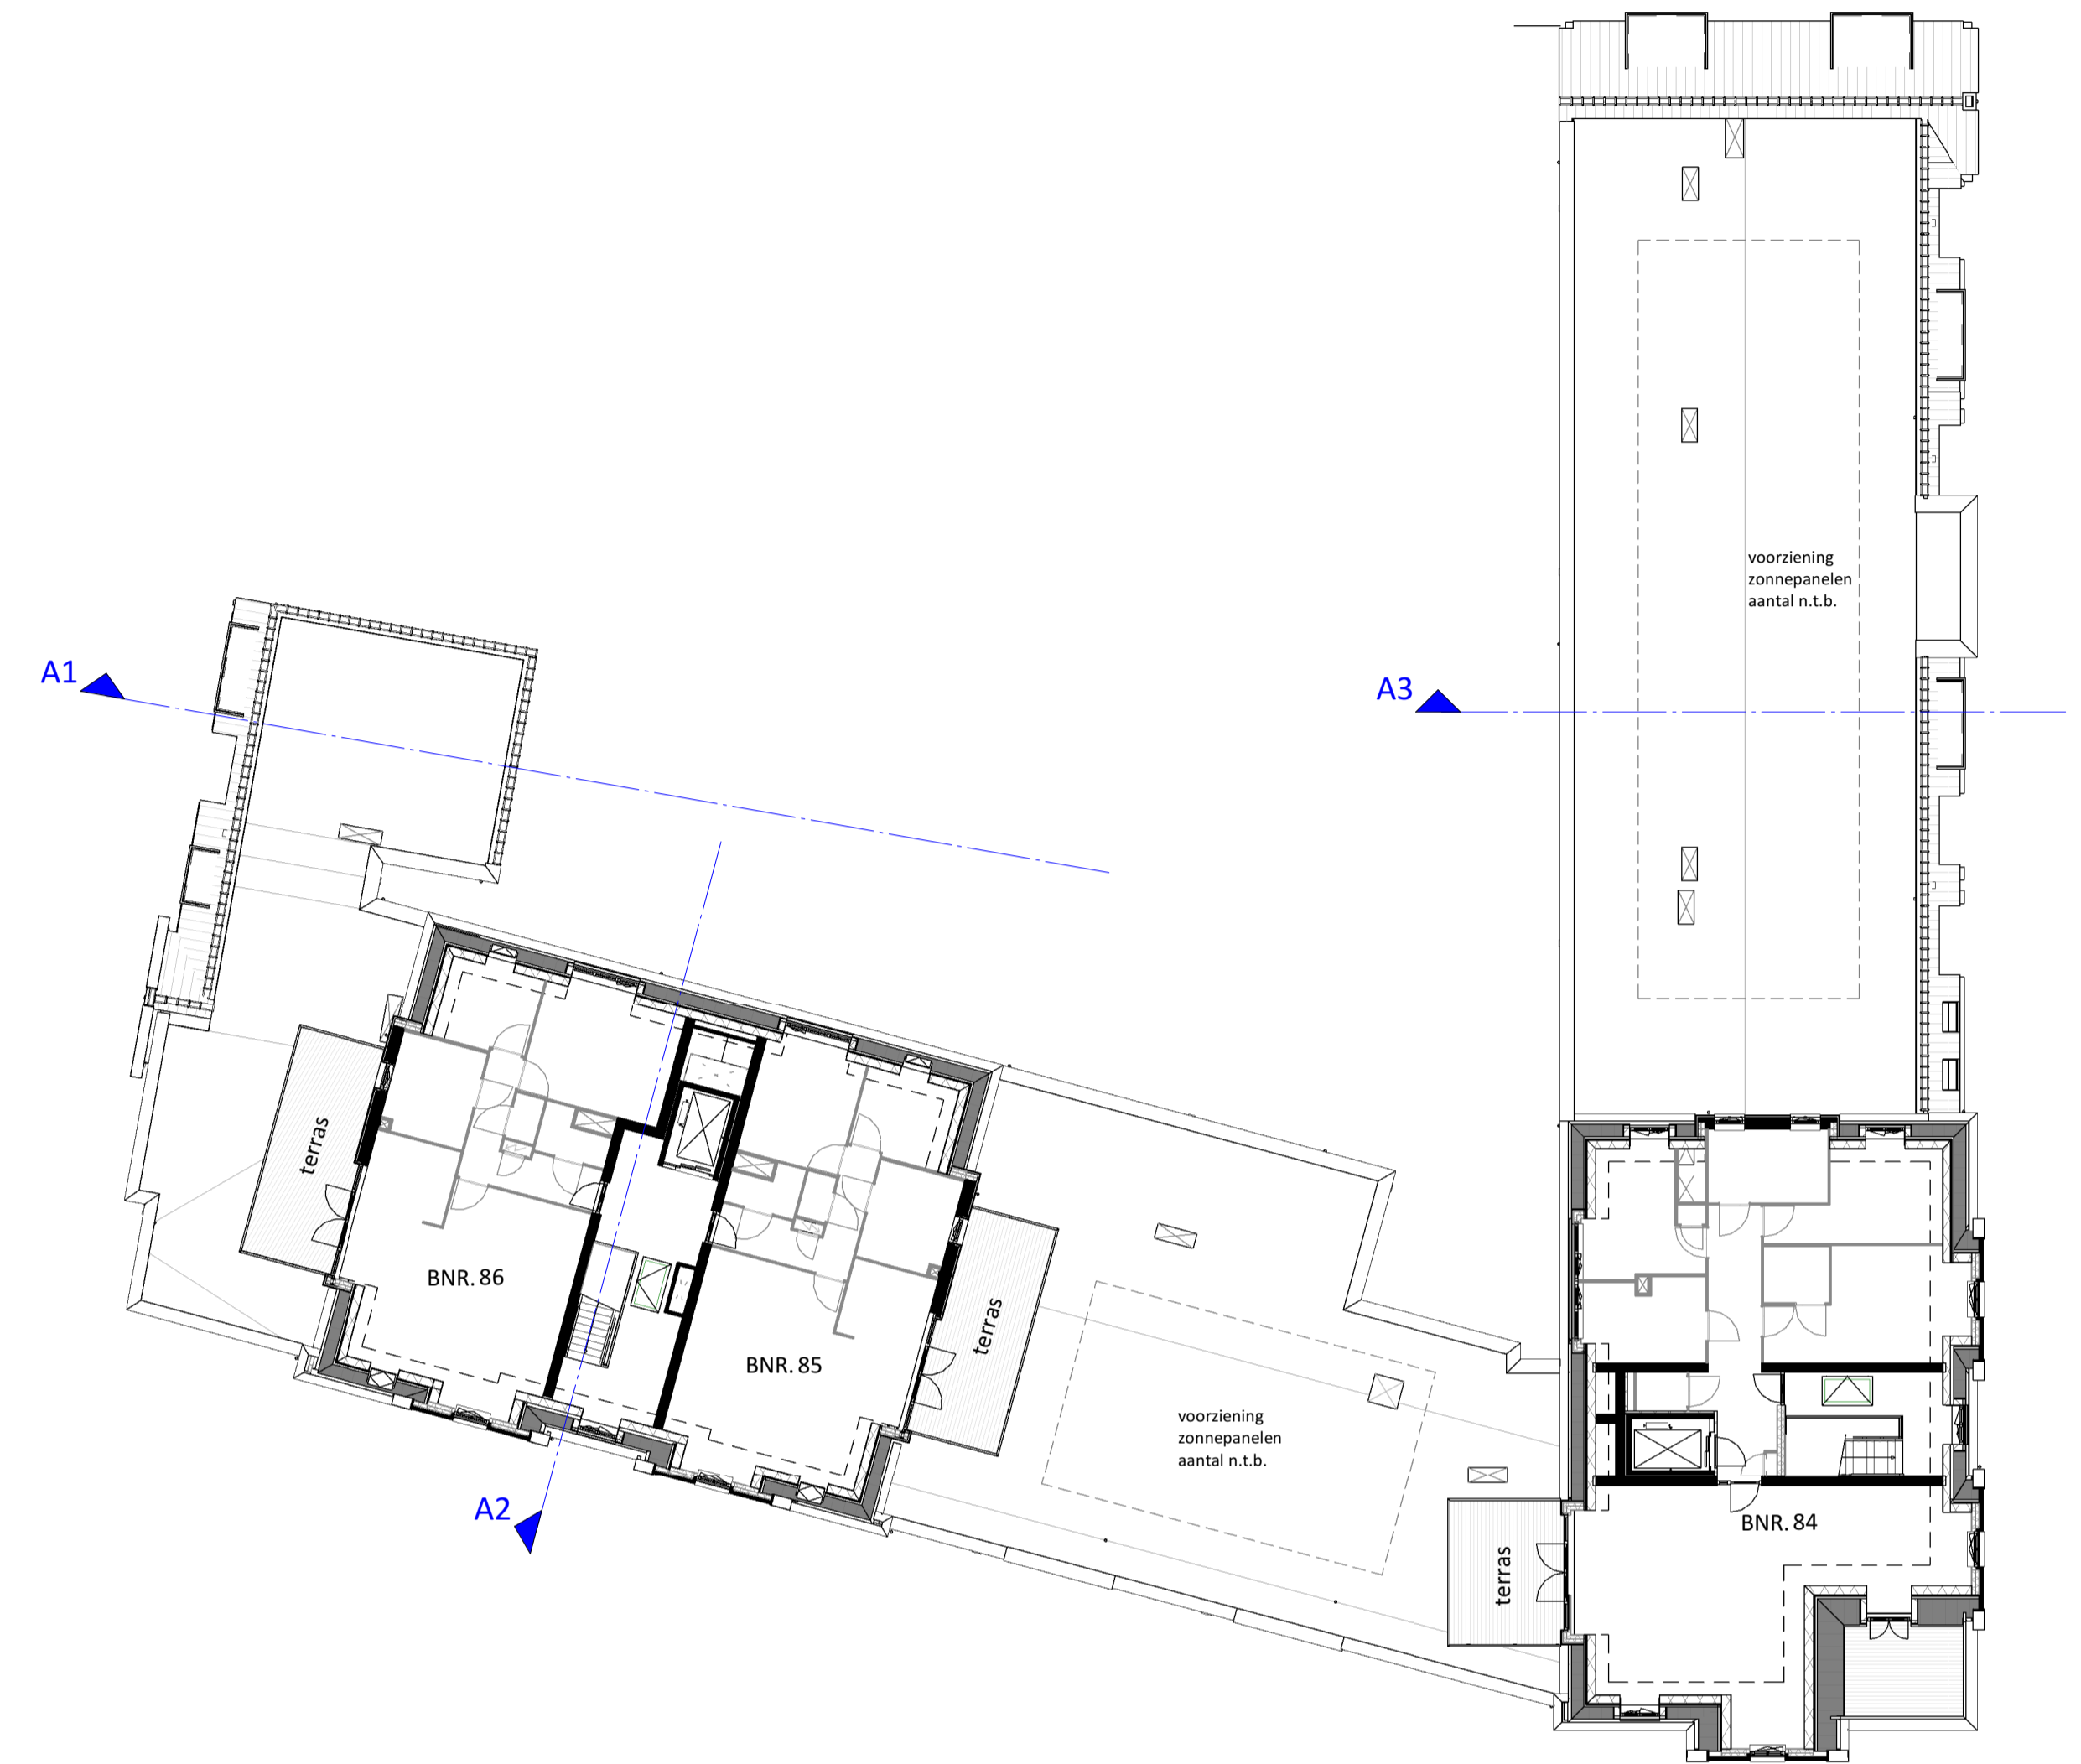

4e VERDIEPING
1 : 200

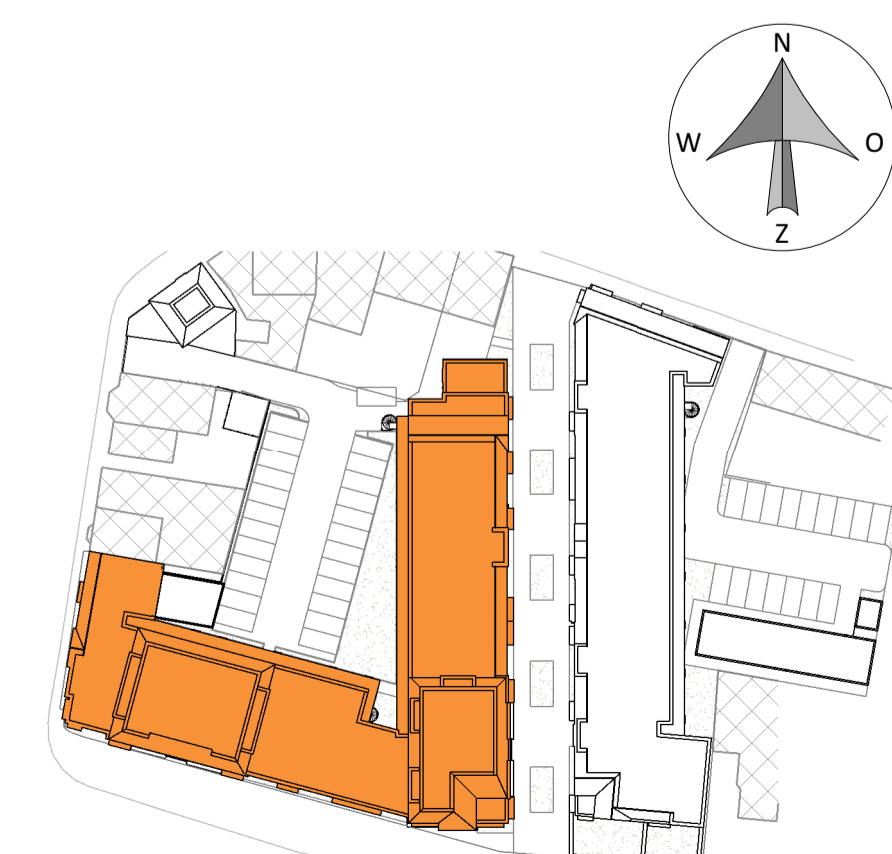

Hof van Rijnsburg
COMFORTABEL WONEN IN HET CENTRUM

Nieuwbouw 86 appartementen en 1 woning, Hof van Rijnsburg

PLATTEGRONDEN BLOK A

Ontwikkelaar & aannemer:
OUWEHAND
BOUWEN & ONTWIKKELLEN
www.ouwehandbouw.nl

Architect:
KVDK
ARCHITECTEN
www.kvdkarchitecten.nl

Makelaars:
DeLEEUW
makelaardij
verzekeringen
hypotheek
www.deleeuw.nl

VAN DER MEER
makelaars & taxateurs
www.vandermeermakelaars.nl

DATUM: 01-09-2021

SCHAAL: 1:200

PLATTEGRONDEN BLOK A

WVF-PG-02



A01 achtergevel d
1 : 100

A02 achtergevel e
1 : 100


A03 achtergevel a
1 : 100

A04 achtergevel f
1 : 100



A05 achtergevel c
1 : 100


A06 linkergevel a
1 : 100

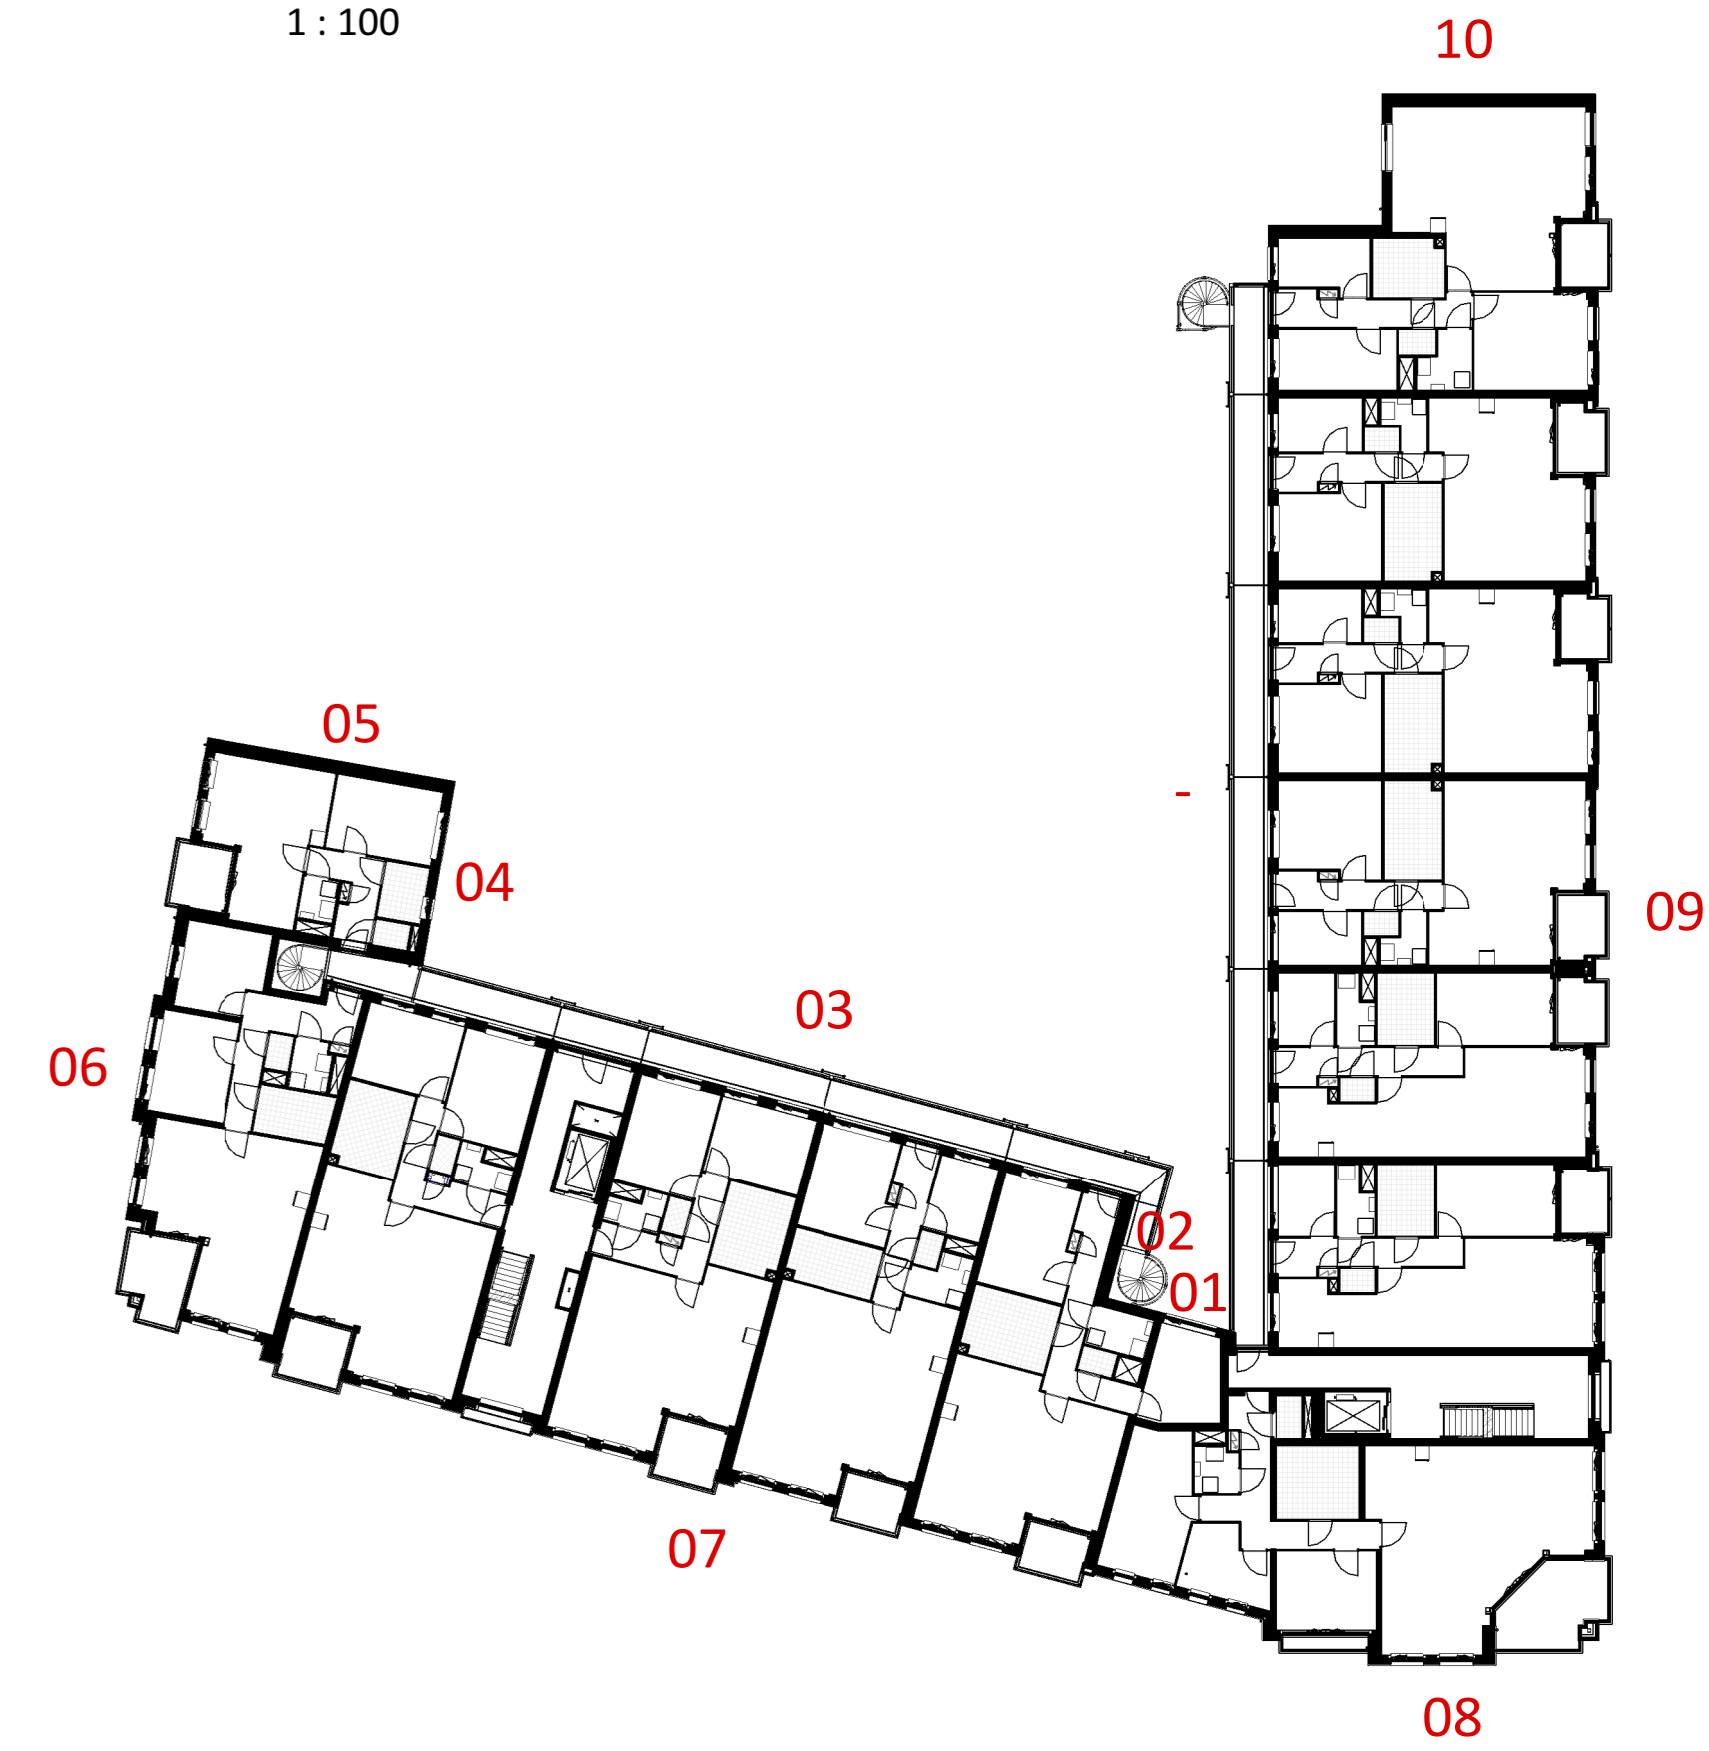

1E VERDIEPING BLOK A
1 : 300



A07 voorgevel a
1 : 100

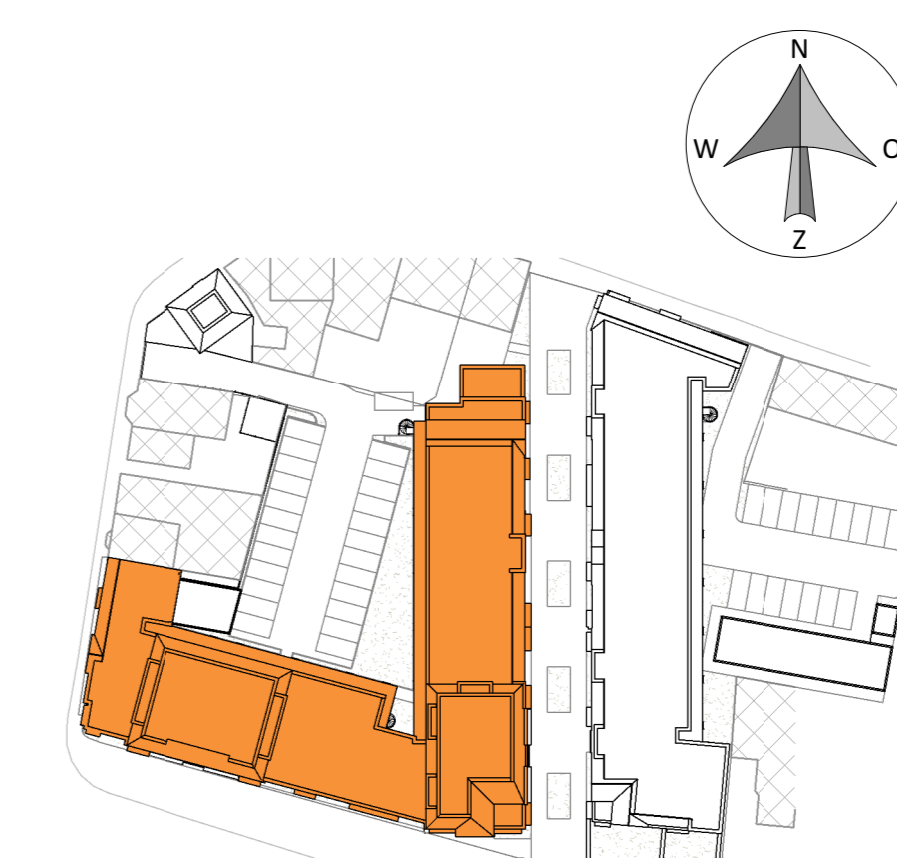


Hof van Rijnsburg
COMFORTABEL WONEN IN HET CENTRUM

Nieuwbouw 86 appartementen en 1 woning, Hof van Rijnsburg

GEVELS BLOK A

Ontwikkelaar & aannemer:
OUWEHAND
BOUWEN & ONTWIKKELLEN
www.ouwehandbouw.nl

Architect:
KVDK
www.kvdkarchitecten.nl

Makelaars:
DeLEEUW
makelaardij
verzekeringen
hypotheek
www.deleeuw.nl
VAN DER MEER
makelaars & taxateurs
www.vandermeer.nl

DATUM: 01-09-2021

SCHAAL: 1:100



A08 voorgevel b
1:100




A09 voorgevel c
1:100




A10 achtergevel b
1:100

A11 linkergevel b
1:100

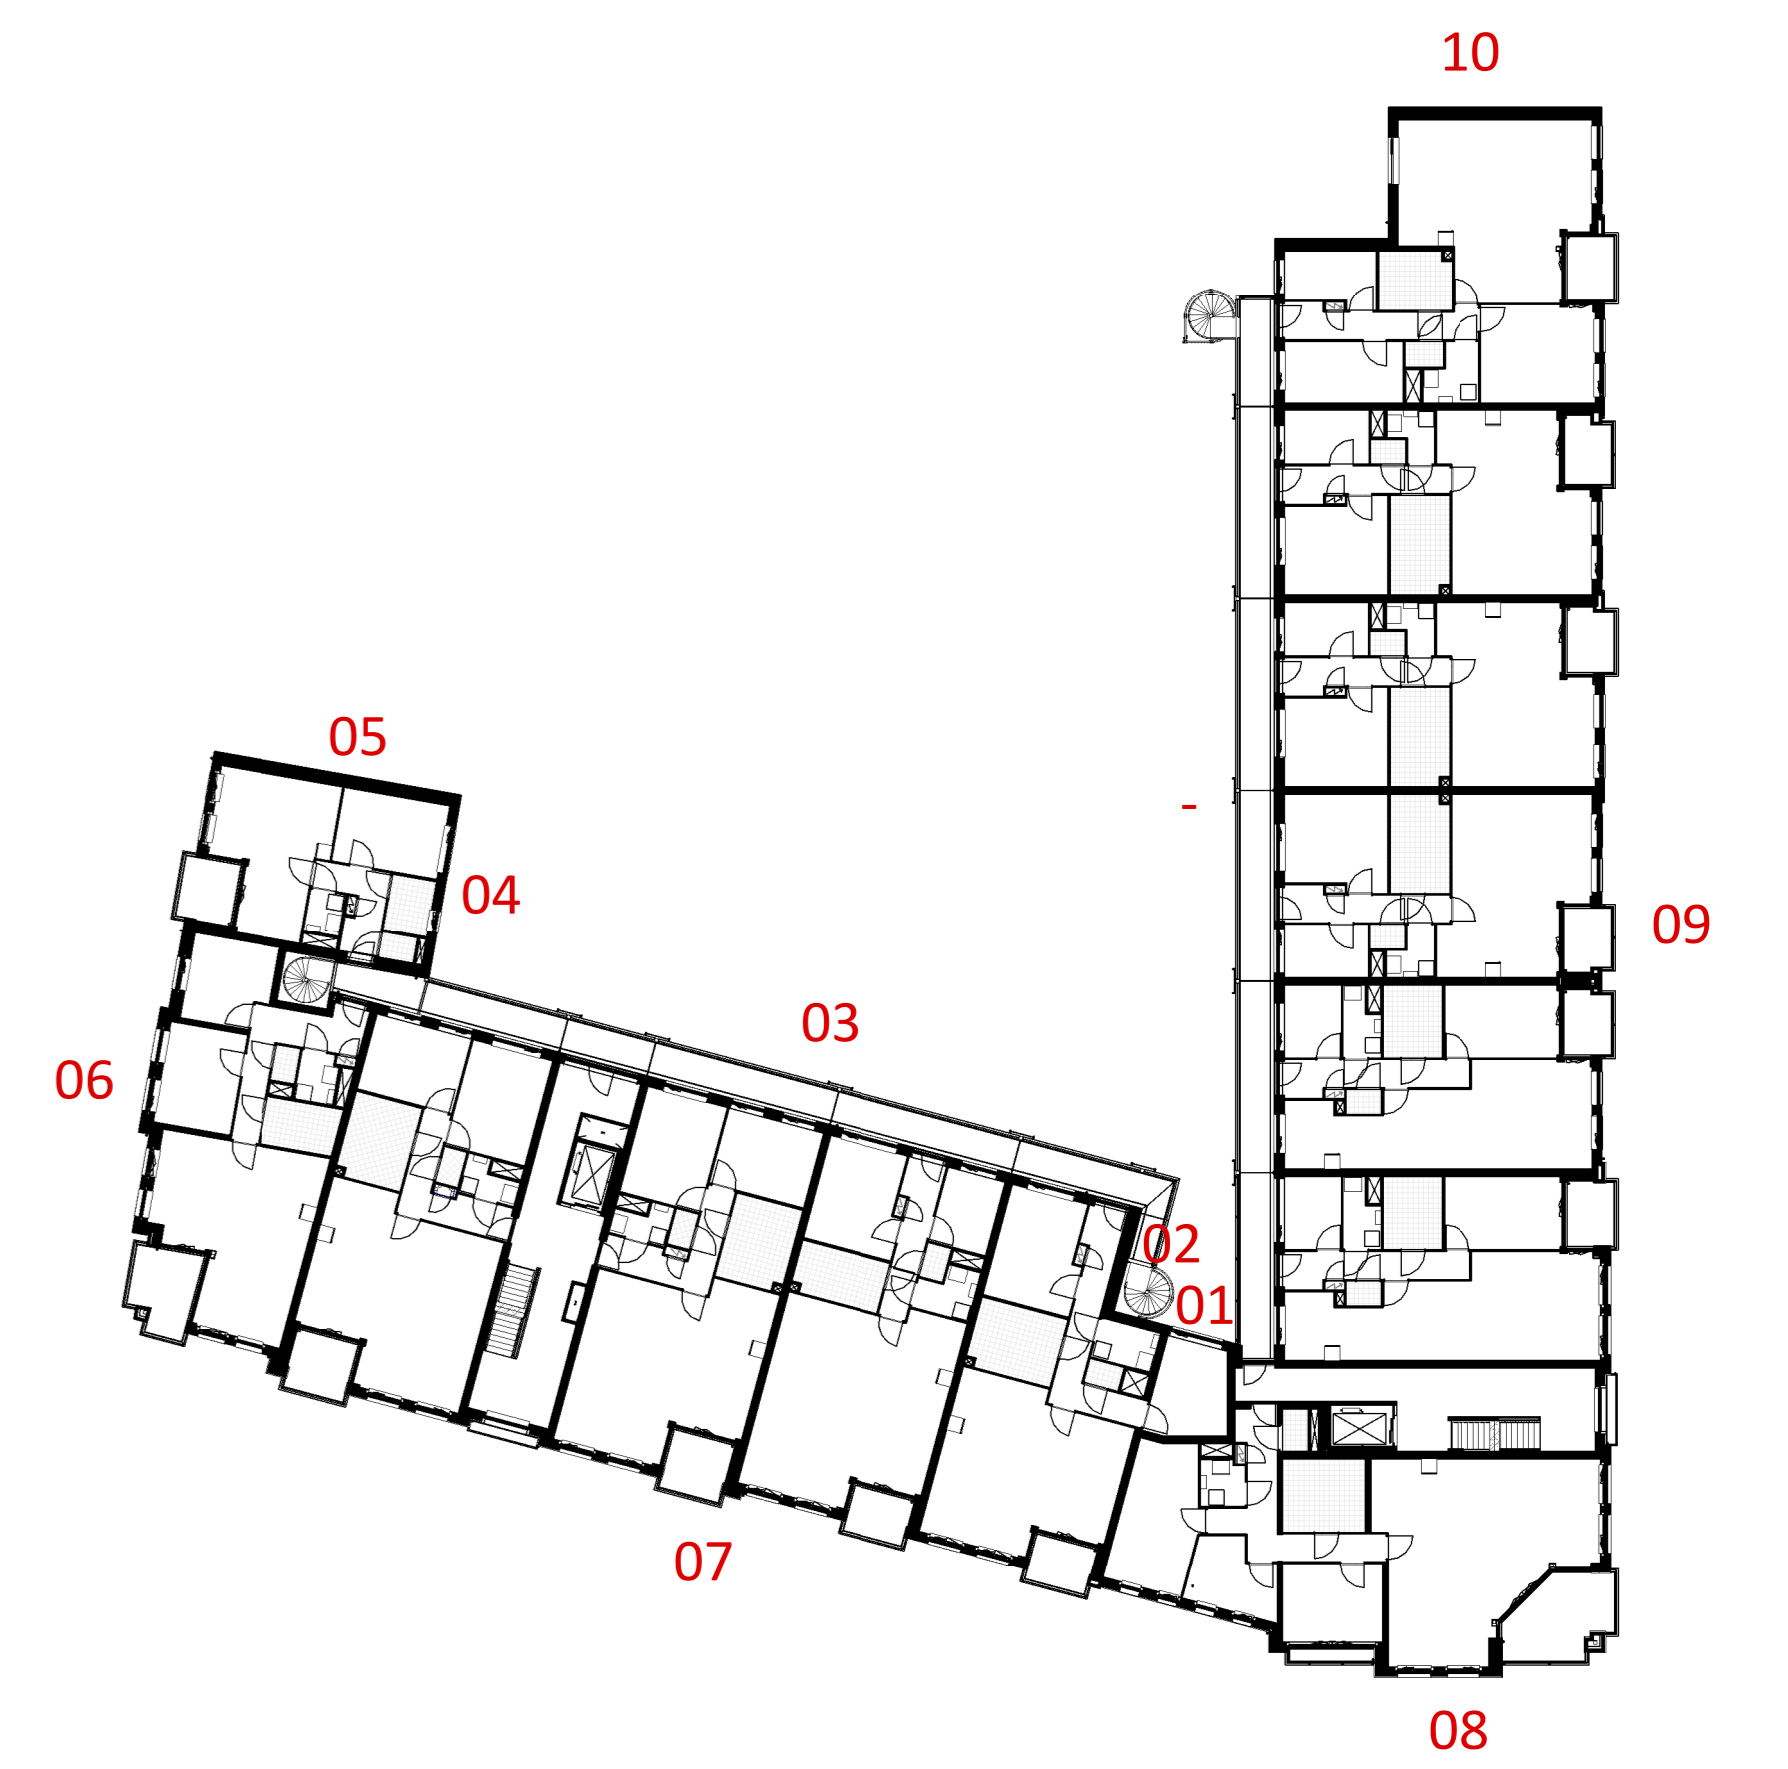

1E VERDIEPING BLOK A
1:300

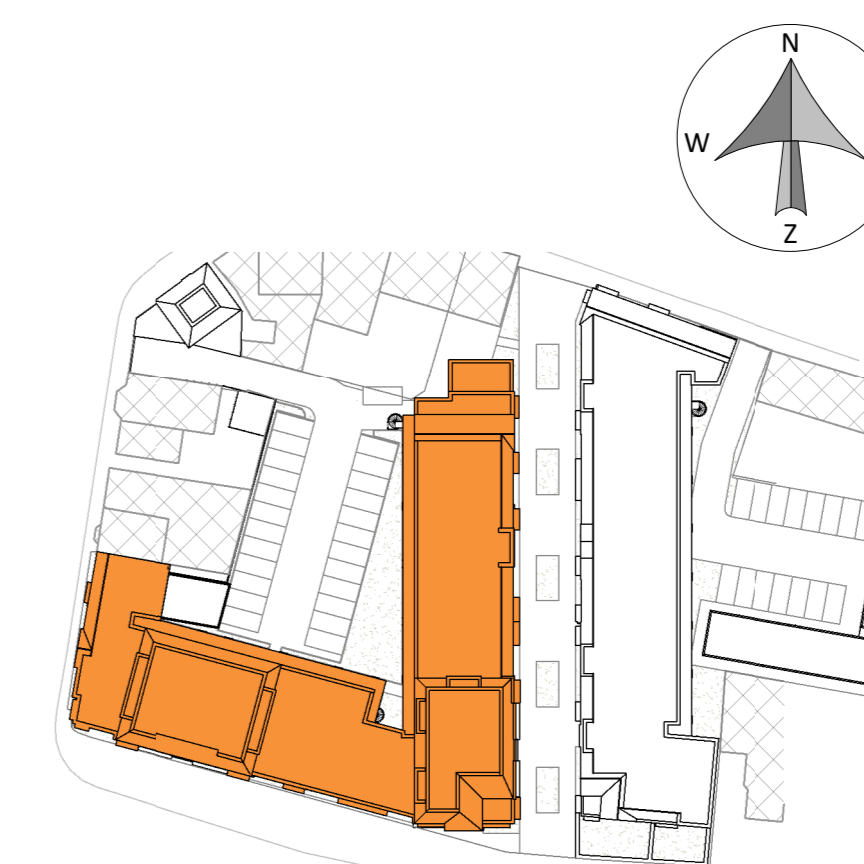


Hof van Rijnsburg
 COMFORTABEL WONEN IN HET CENTRUM

Nieuwbouw 86 appartementen en 1 woning, Hof van Rijnsburg

GEVELS BLOK A

Ontwikkelaar & aannemer:

 www.ouwehandbouw.nl

Architect:

 www.kvdkarchitecten.nl


Makelaars:

 makelaardij
 verzekeringen
 hypotheek
 www.deleuw.nl



 www.vandermeermakelaars.nl

DATUM: 01-09-2021



SCHAAL: 1:300

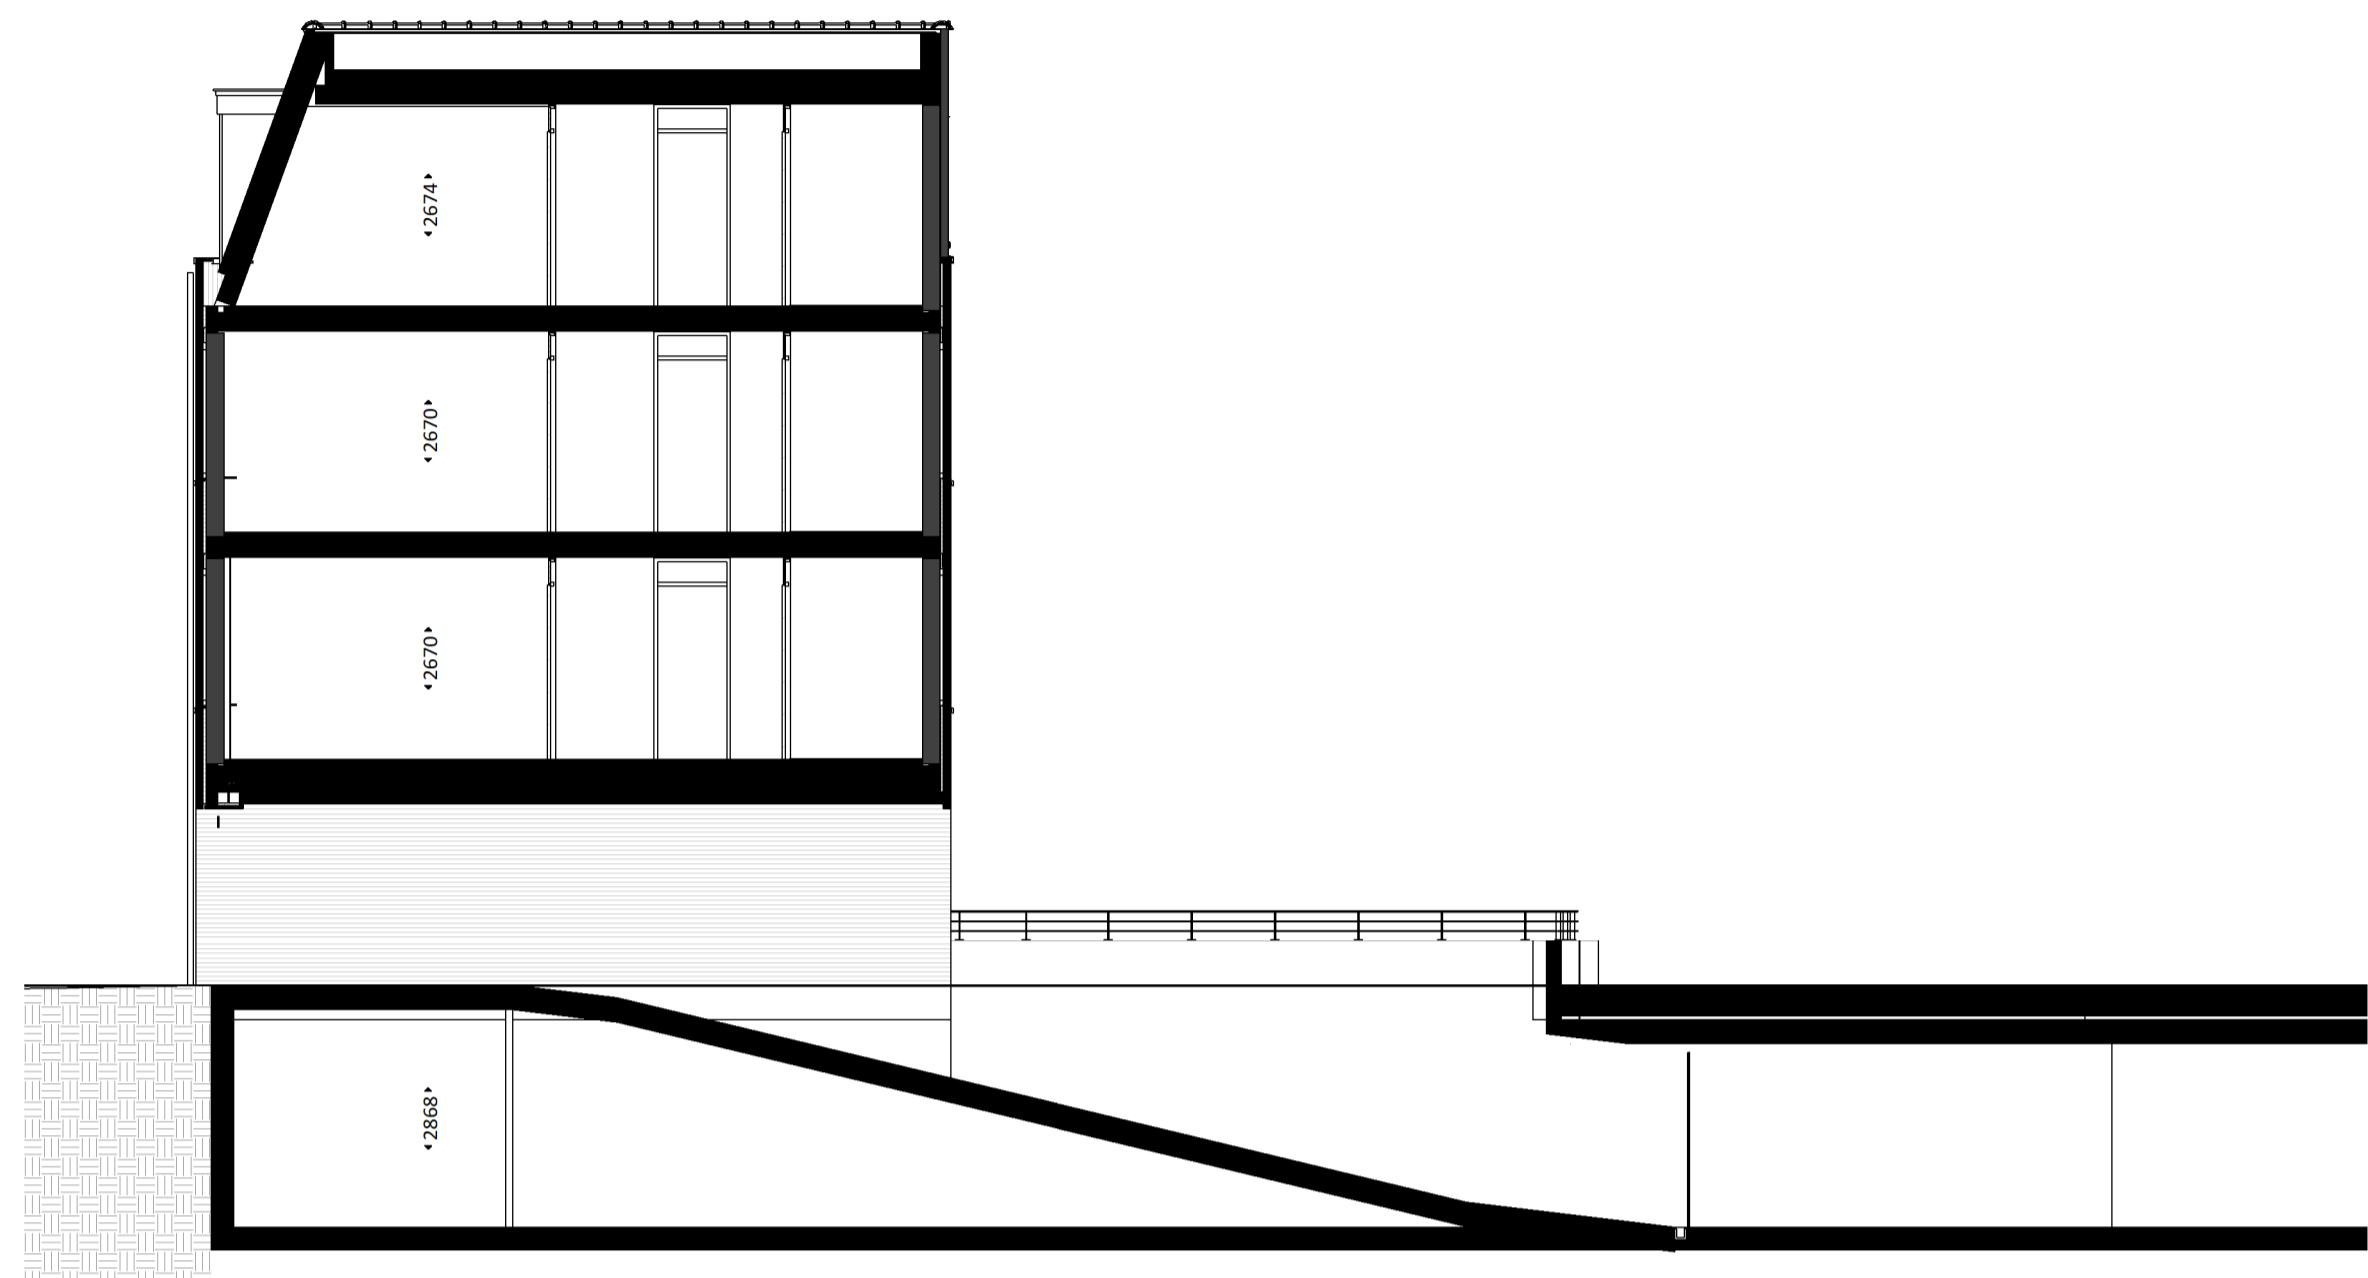



A1
1 : 100

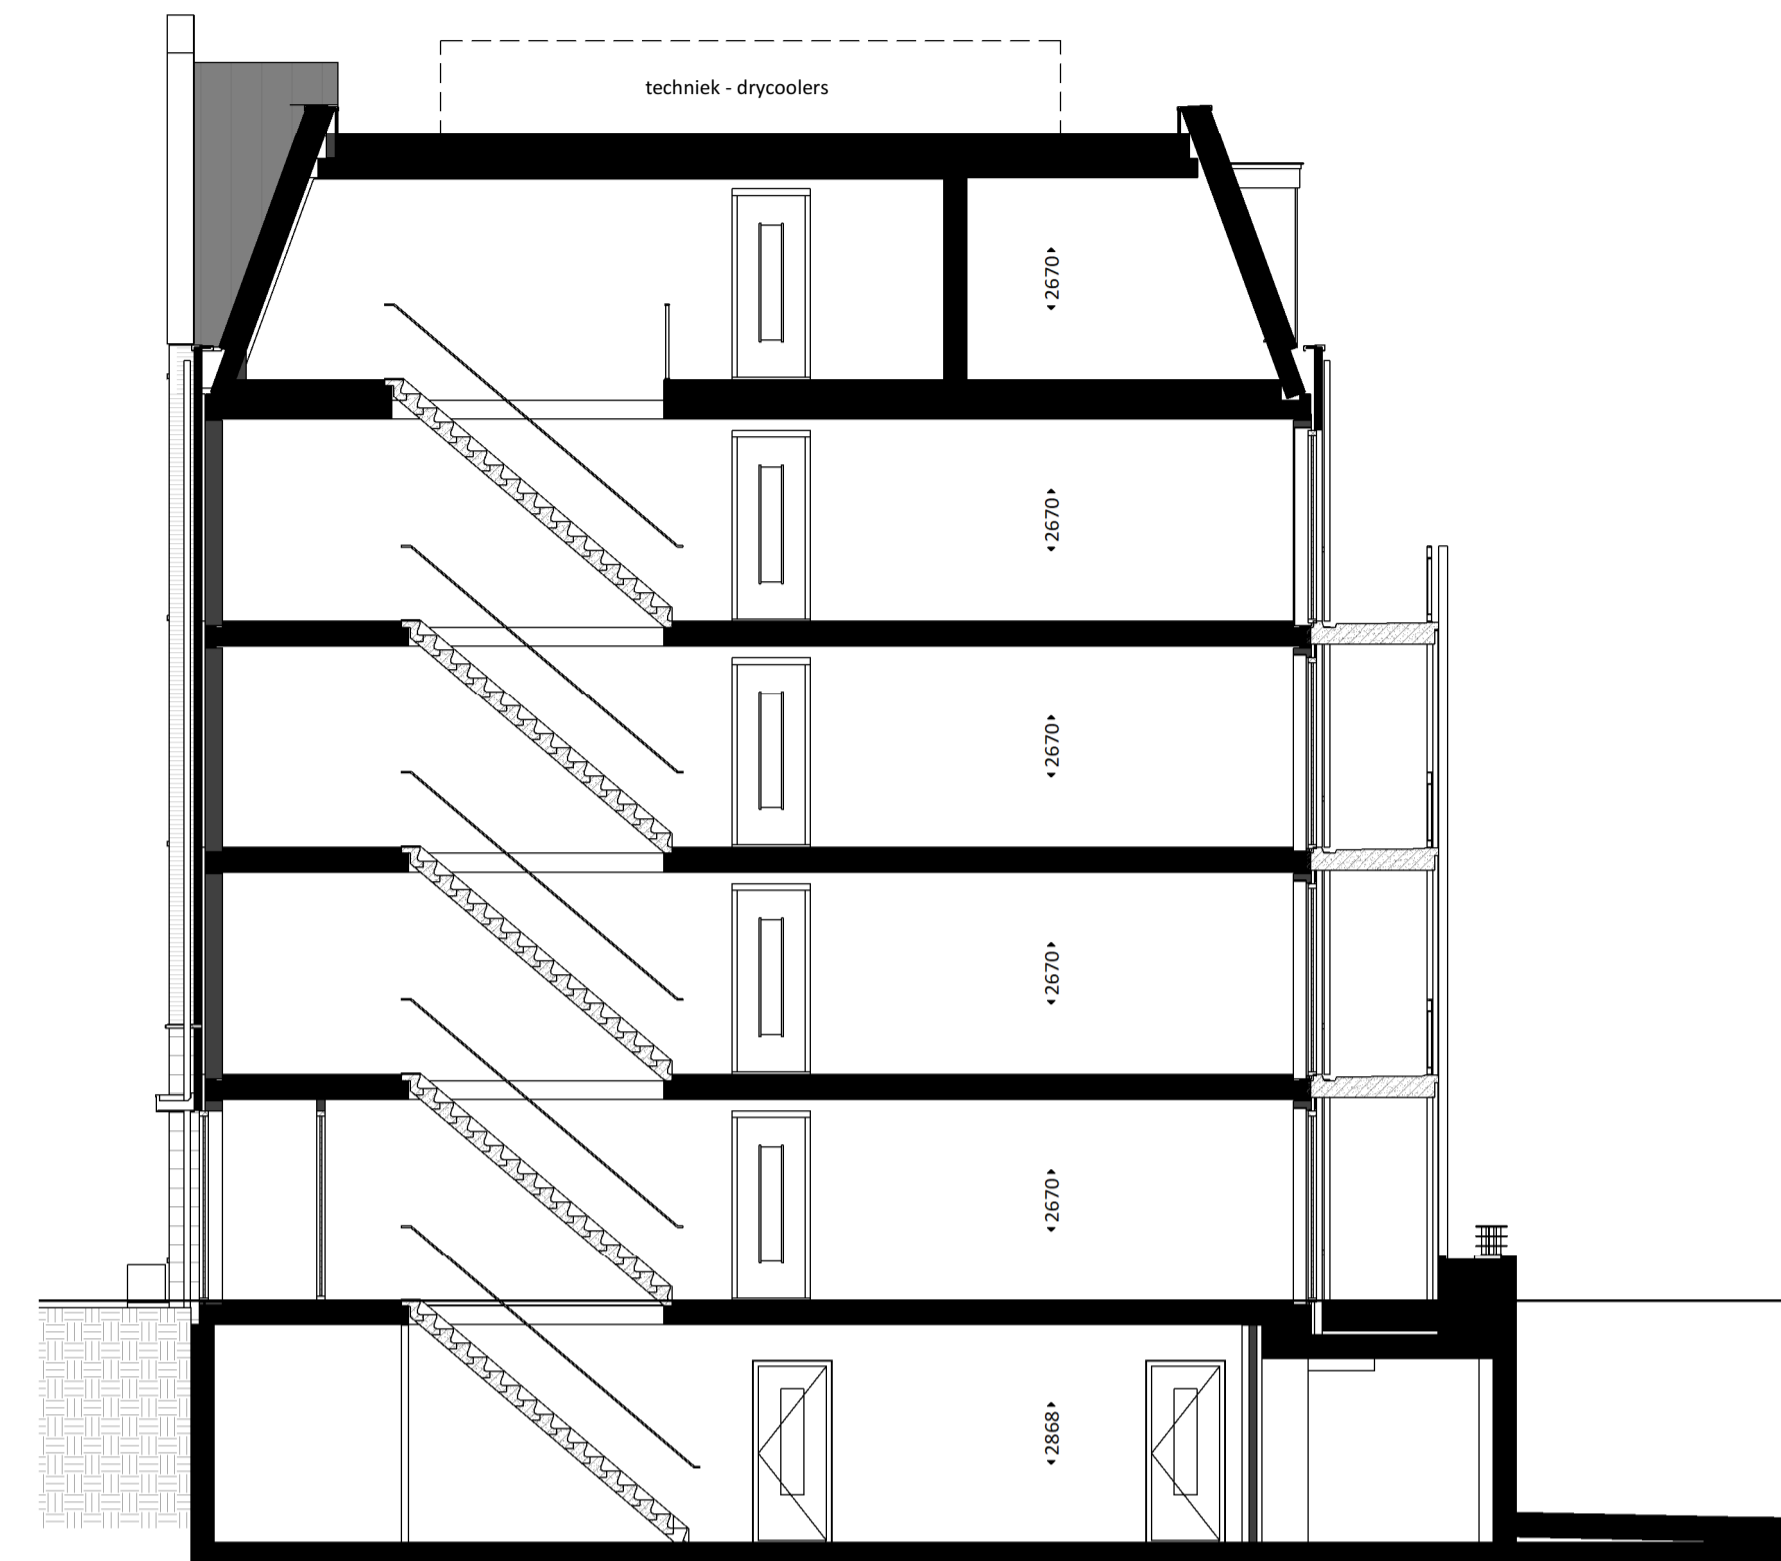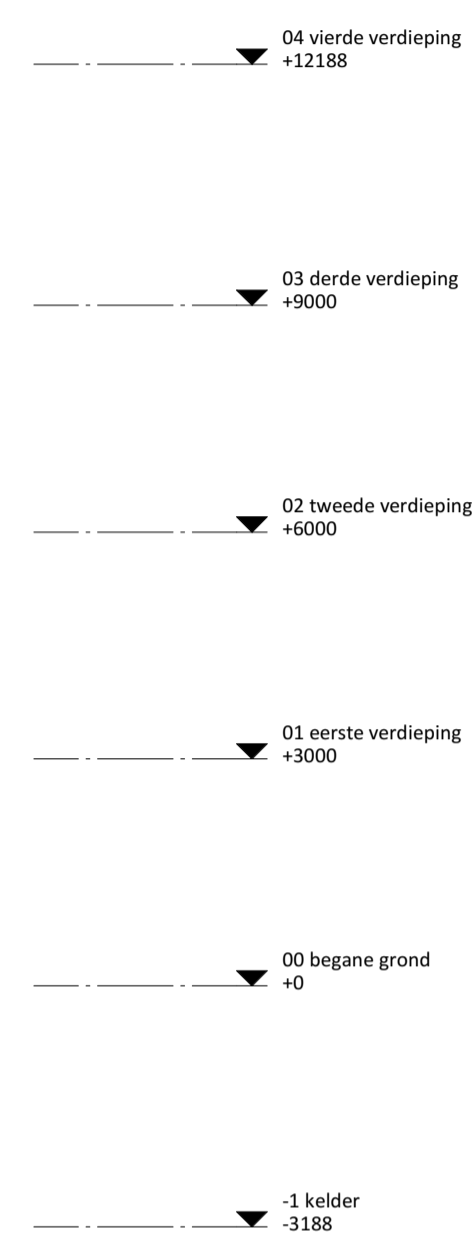


A2
1 : 100

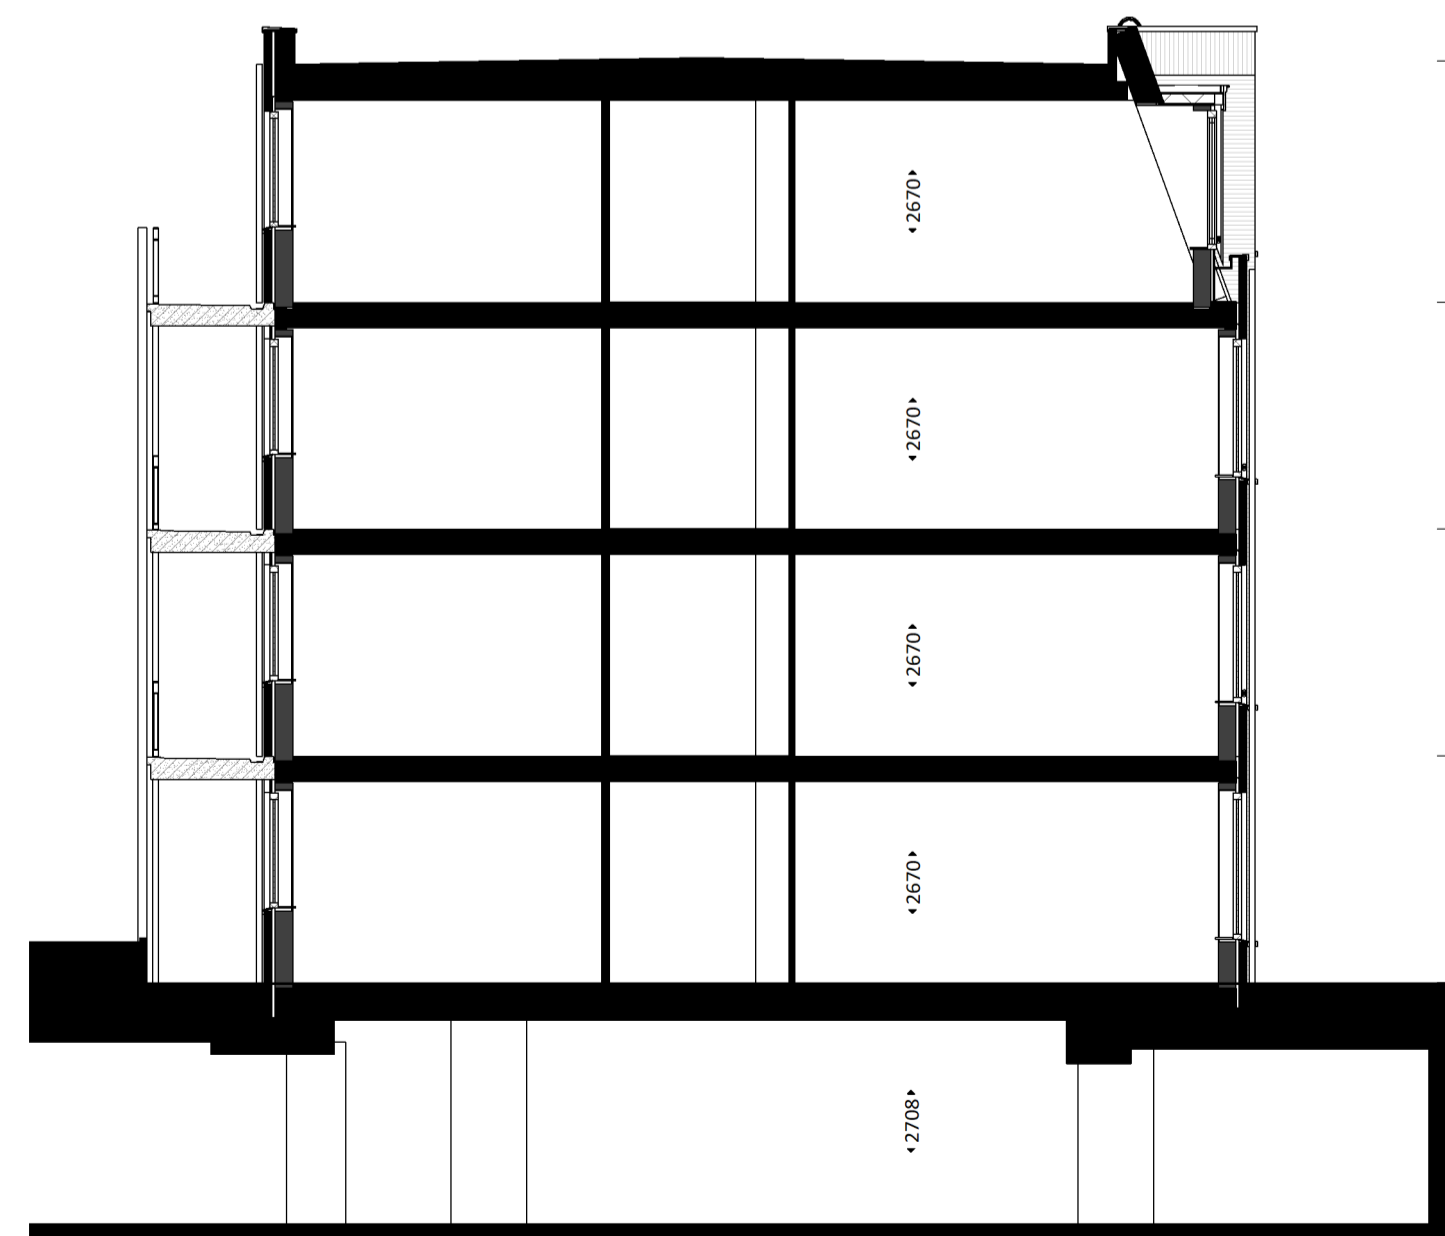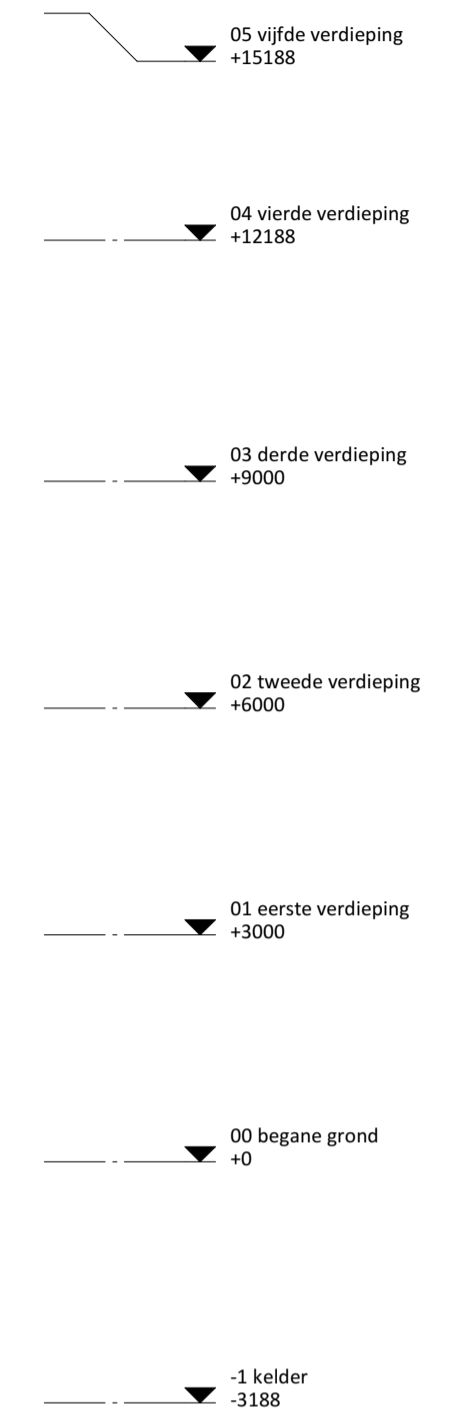

A3
1 : 100

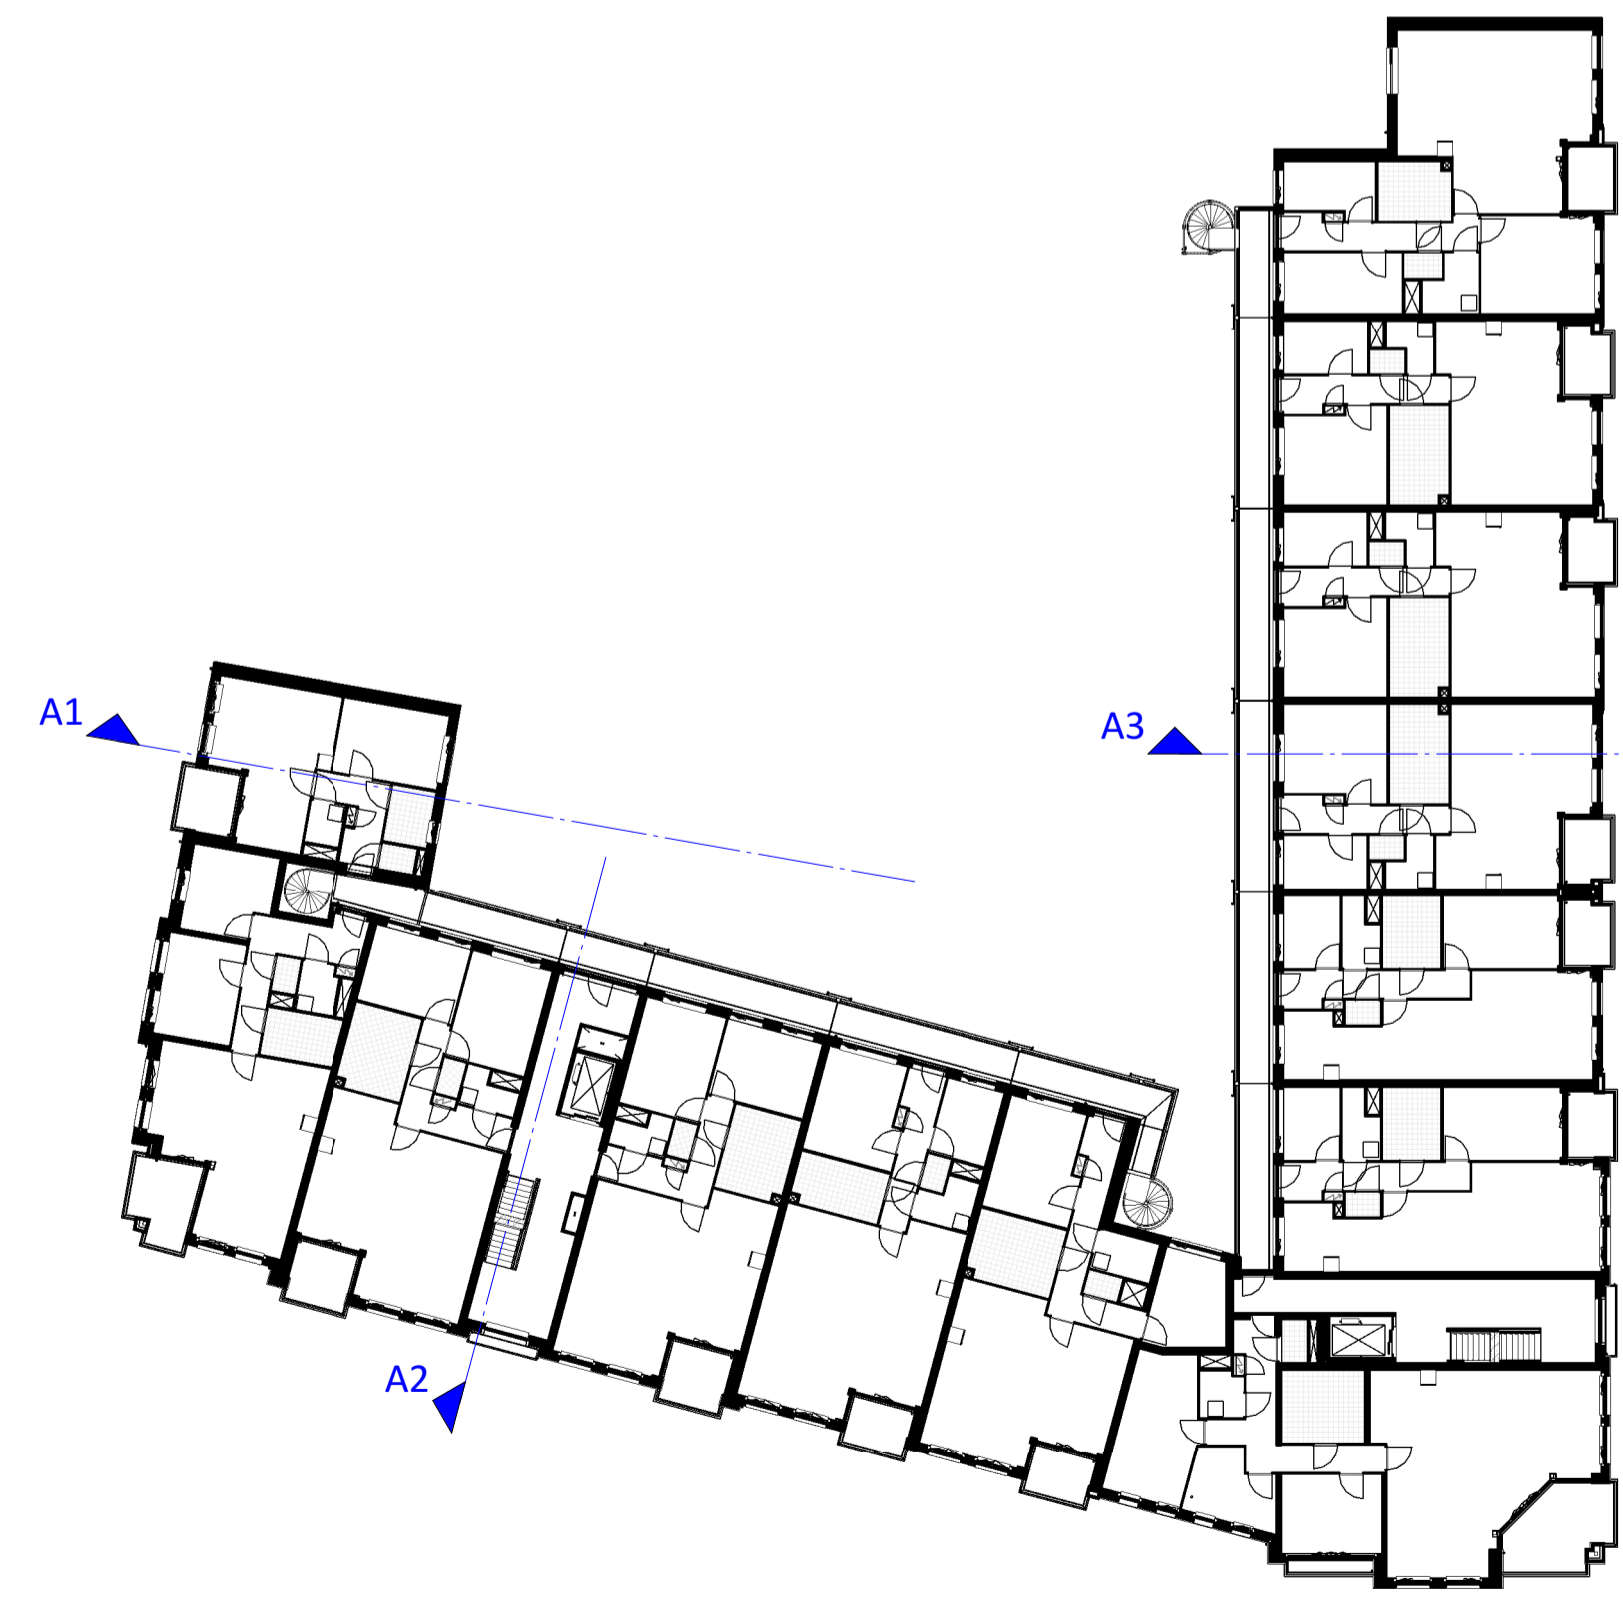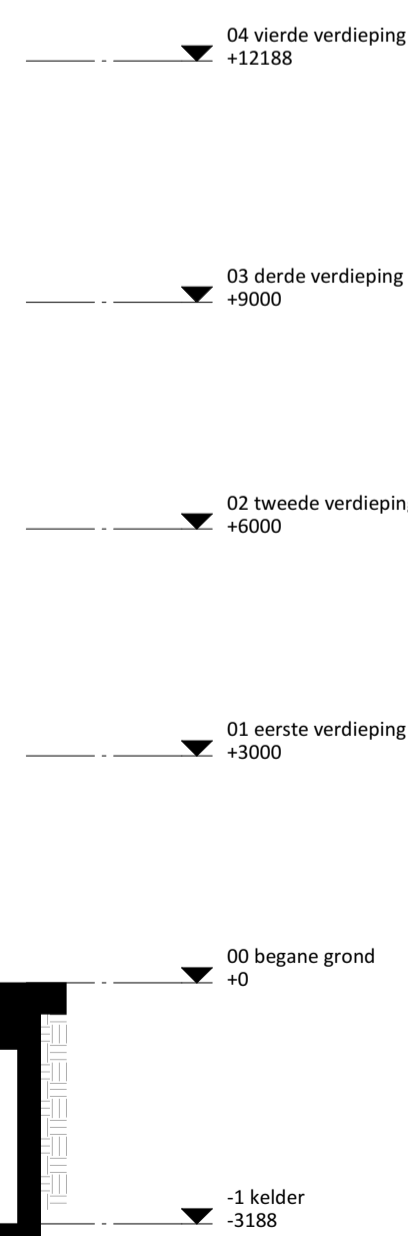

1e VERDIEPING
1 : 300

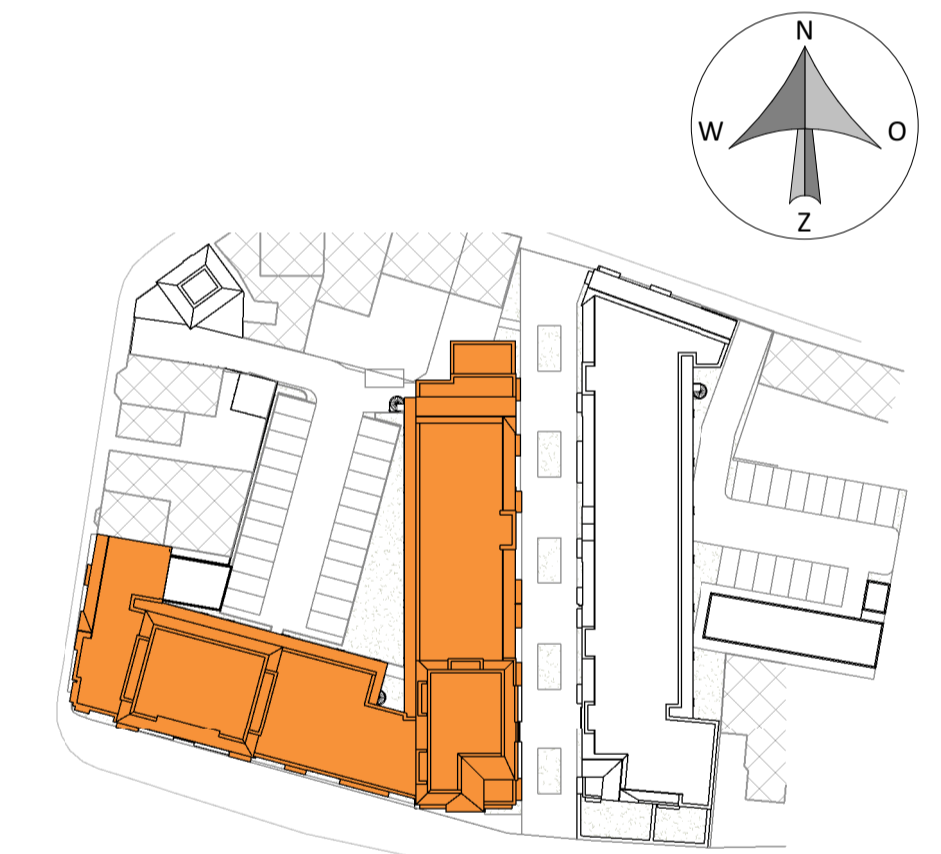

Hof van Rijnsburg
COMFORTABEL WONEN IN HET CENTRUM

Nieuwbouw 86 appartementen en 1 woning, Hof van Rijnsburg

DOORSNEDEN BLOK A

Ontwikkelaar & aannemer:
OUWEHAND
BOUWEN & ONTWIKKELLEN
www.ouwehandbouw.nl

Architect:
KVDK
ARCHITECTEN
www.kvdkarchitecten.nl

Makelaars:
DeLEEUW
makelaardij
verzekeringen
hypotheek
www.deleeuw.nl

VAN DER MEER
makelaars & taxateurs
www.vandermeermakelaars.nl

DATUM: 01-09-2021

SCHAAL: 1:100

DOORSNEDEN BLOK A

VERDIEP. 01