



**BEGANE GROND**  
1 : 50

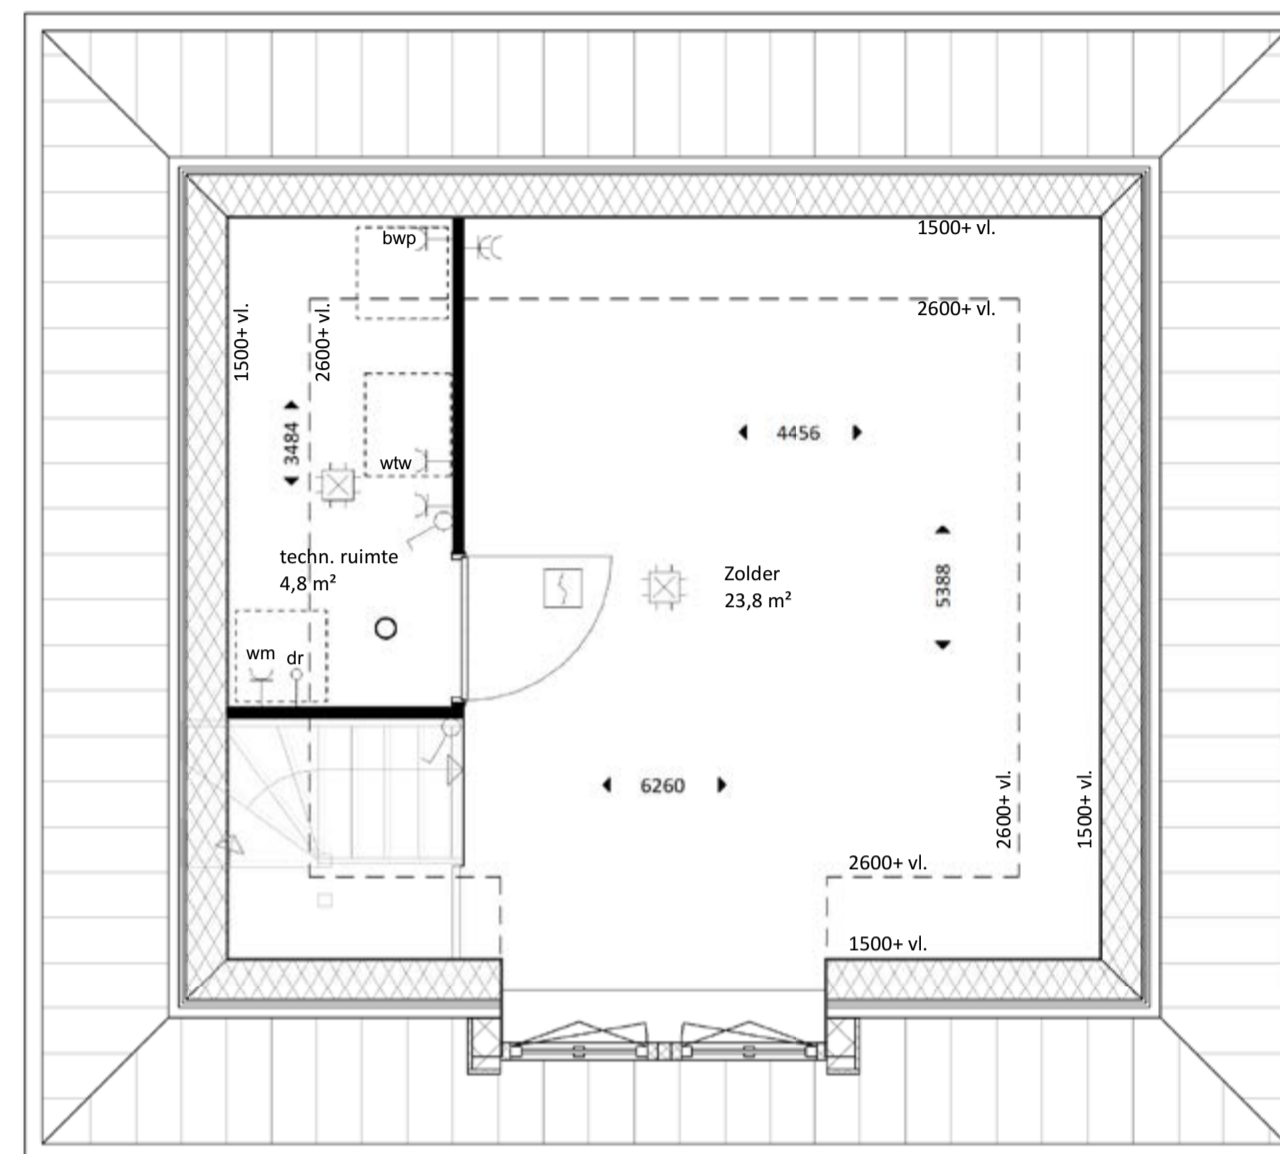

**2E VERDIEPING**  
1 : 50

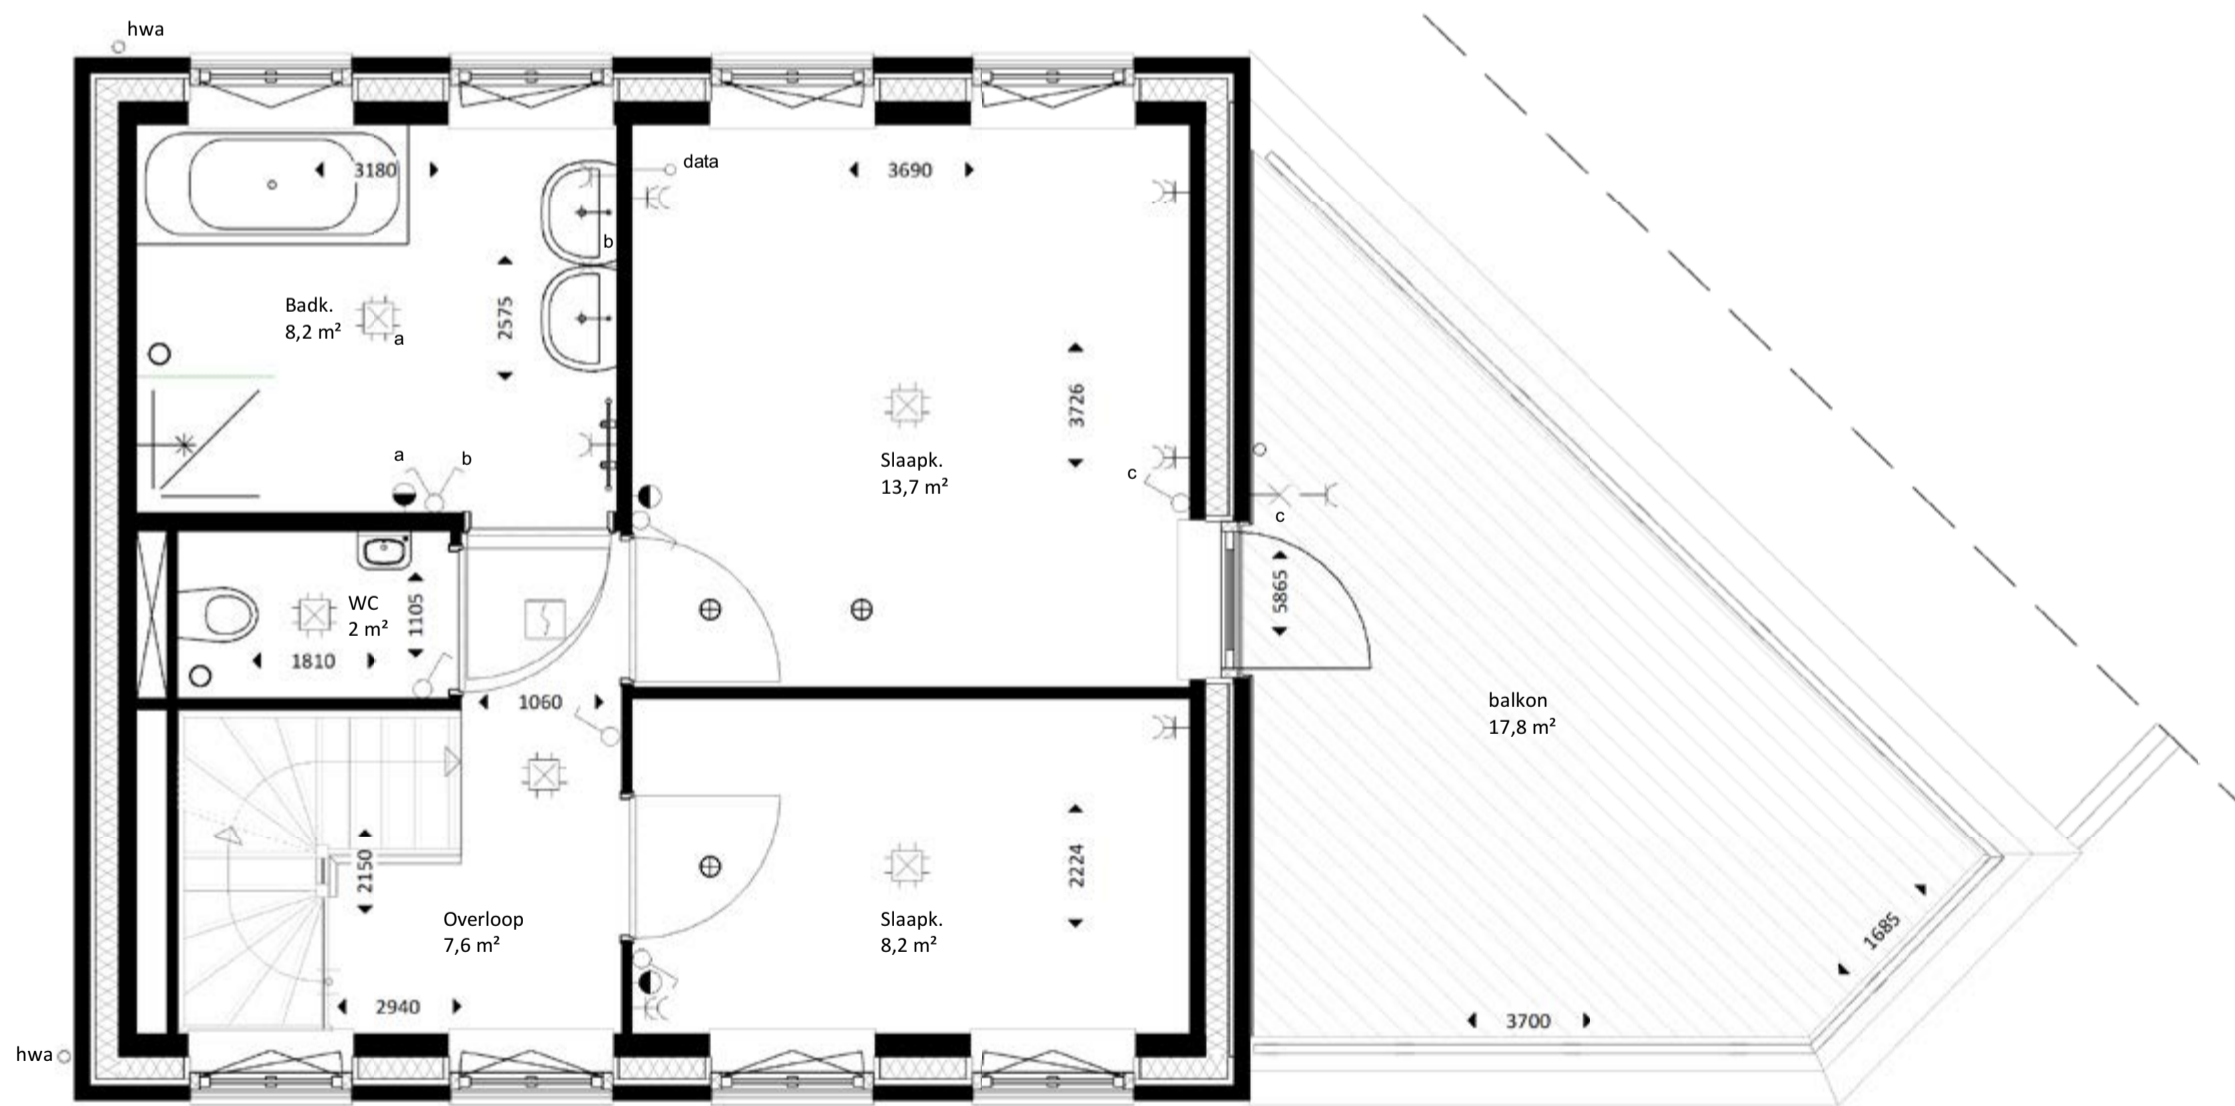

**1E VERDIEPING**  
1 : 50

**RENOVOOI**

- Dubbele wandcontactdoos verticaal
  - Enkelvoudige wandcontactdoos
  - Lb.v. koelkast
  - Lb.v. recirculatie afzuigkap
  - Lb.v. booster warmtepomp
  - Lb.v. warmte terugwin unit
  - Lb.v. wasmachine
  - Aansluitpunt l.b.v. kookplaat
  - Loze leiding l.b.v. vaatwasser
  - Loze leiding l.b.v. oven
  - Loze leiding l.b.v. droger
  - Loze leiding l.b.v. data
  - Centraaldoos (Plafondlichtpunt)
  - Wandlichtpunt inclusief armatuur
  - Wandlichtpunt
  - Thermostaat
  - Schakelaar
  - Serieschakelaar
  - Wisselchakelaar
  - Rookmelder
  - Deurbel
  - Videfoon
  - Mechanische ventilatie retour
  - Mechanische ventilatie toevoer
- Entree woning
- Mechanische ventilatie toevoer en retour indicatief

Voor de exacte indeling en maatvoering van de keukens en badkamers verwijzen naar de 0-tekeningen van Ouwehand.



# Hof van Rijnsburg



## Inschrijftekening eengezinswoning

Verkoop gronden **Ouwehand Bouw Projecten BV**

Ontwikkeling en realisatie **OUWEHAND**  
BOUWEN & ONTWIKKELEN

Verkoop en informatie **VAN DER MEER**  
makelaars & taxateurs

**DeLEEUW**  
makelaardij  
verzekeringen  
hypotheek

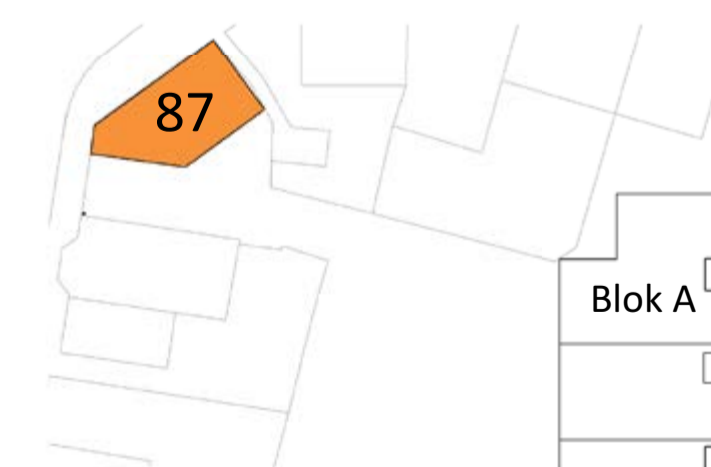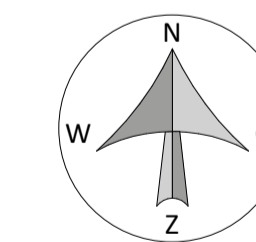

**BEGANE GROND - BLOK C**

De tekeningen zijn informatief van aard en kunnen afwijken van de daadwerkelijke bouwkundige en technische uitvoering. Er kunnen geen rechten aan ontleend worden.




**C01 voorgevel**  
1 : 100


**C02 linkergevel**  
1 : 100

**C03 achtergevel**  
1 : 100


**C04 rechtergevel**  
1 : 100

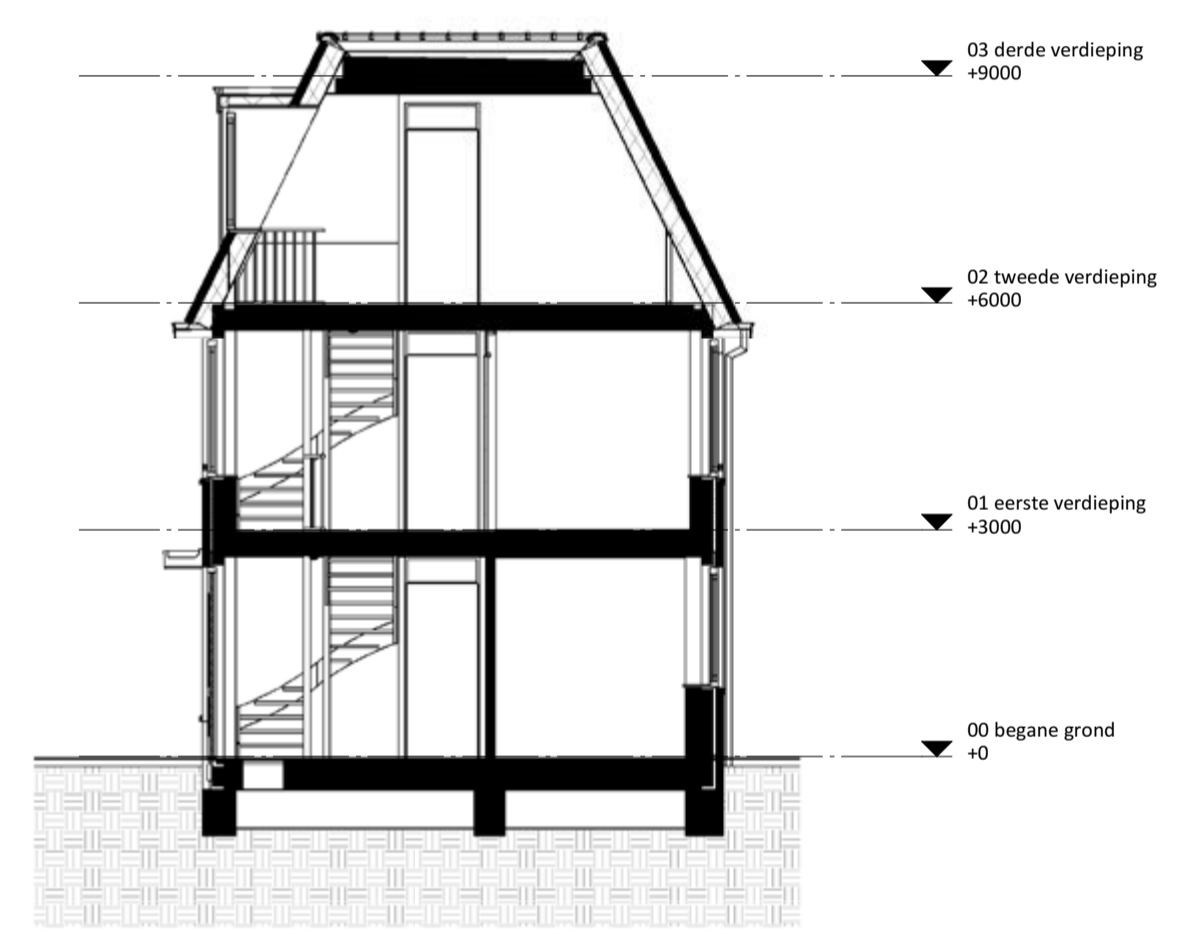


**C1**  
1 : 100

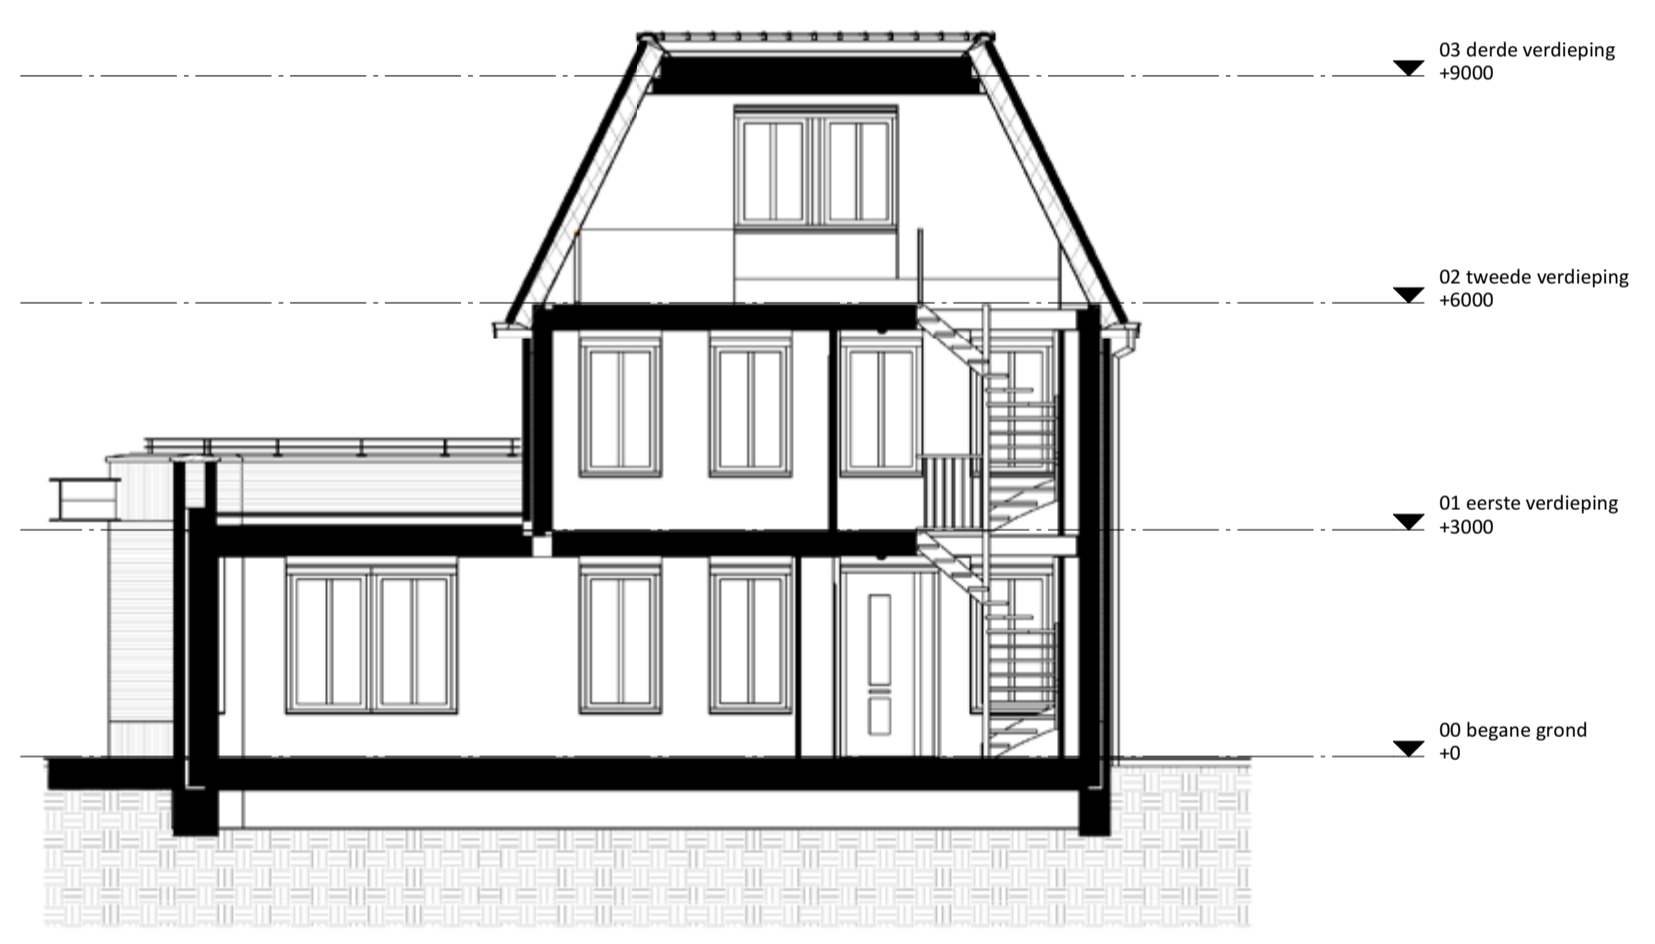


**C2**  
1 : 100

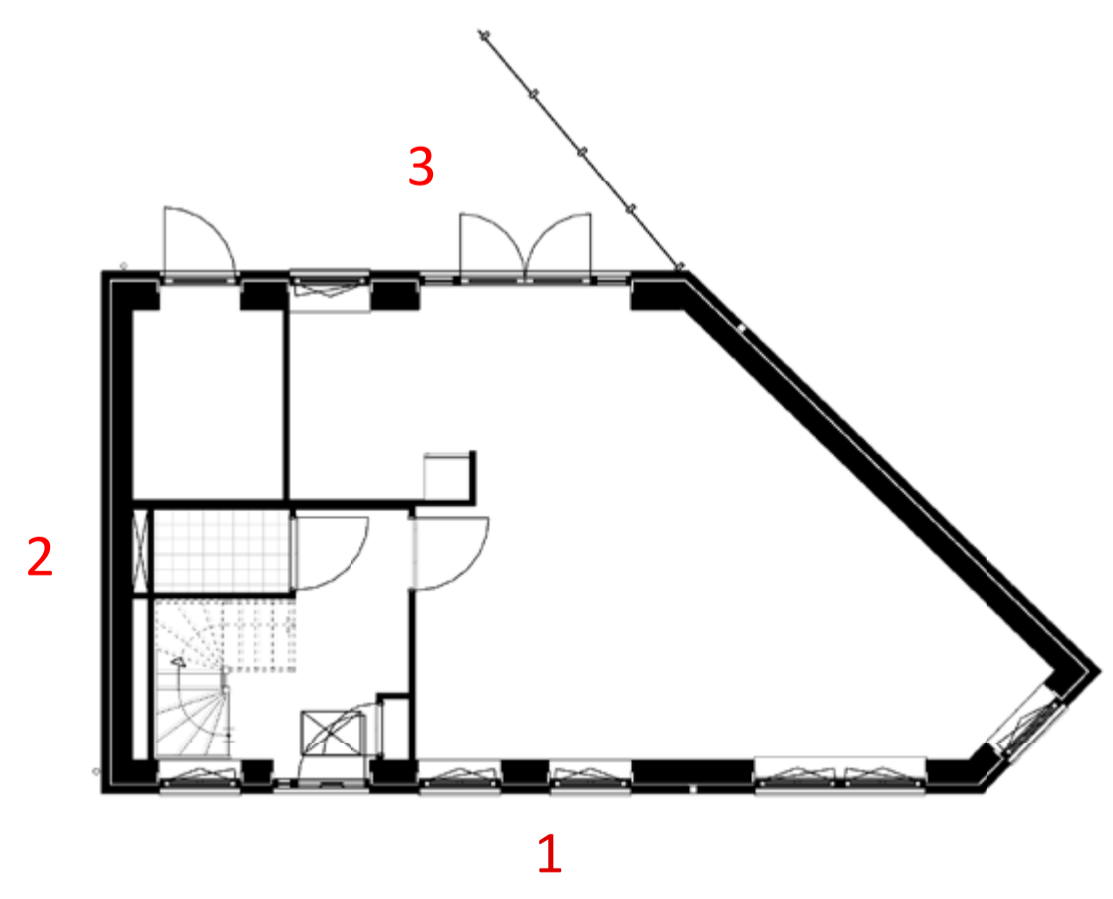

**BEGANE GROND BLOK C**  
1 : 100

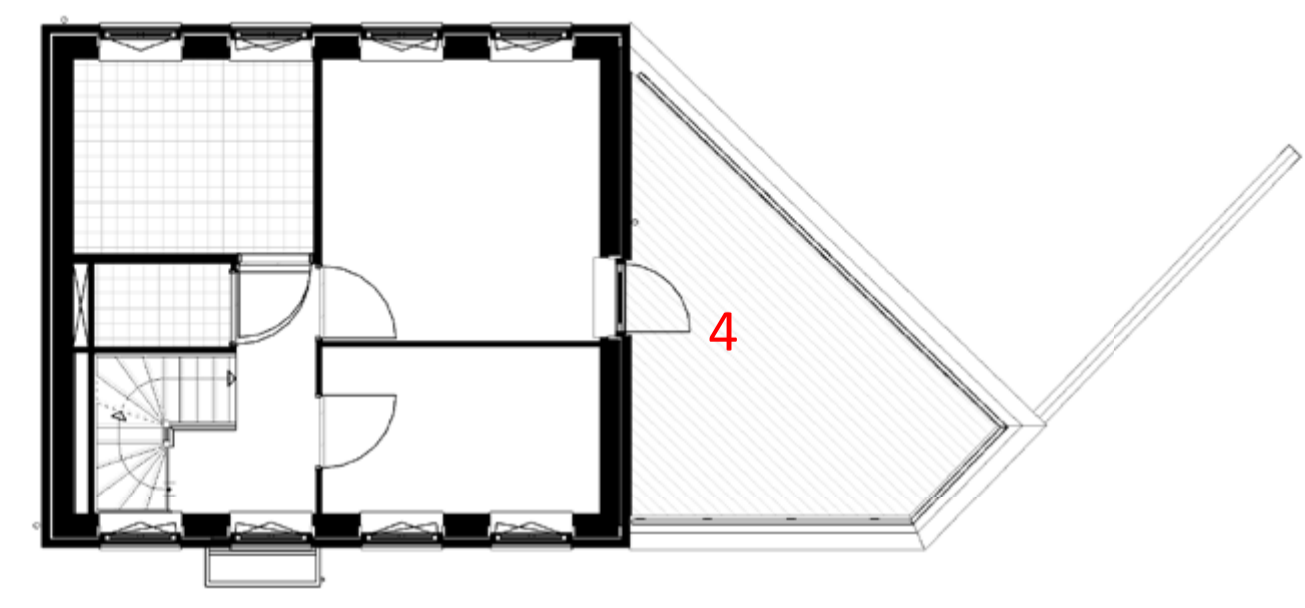

**1e VERDIEPING BLOK C**  
1 : 100

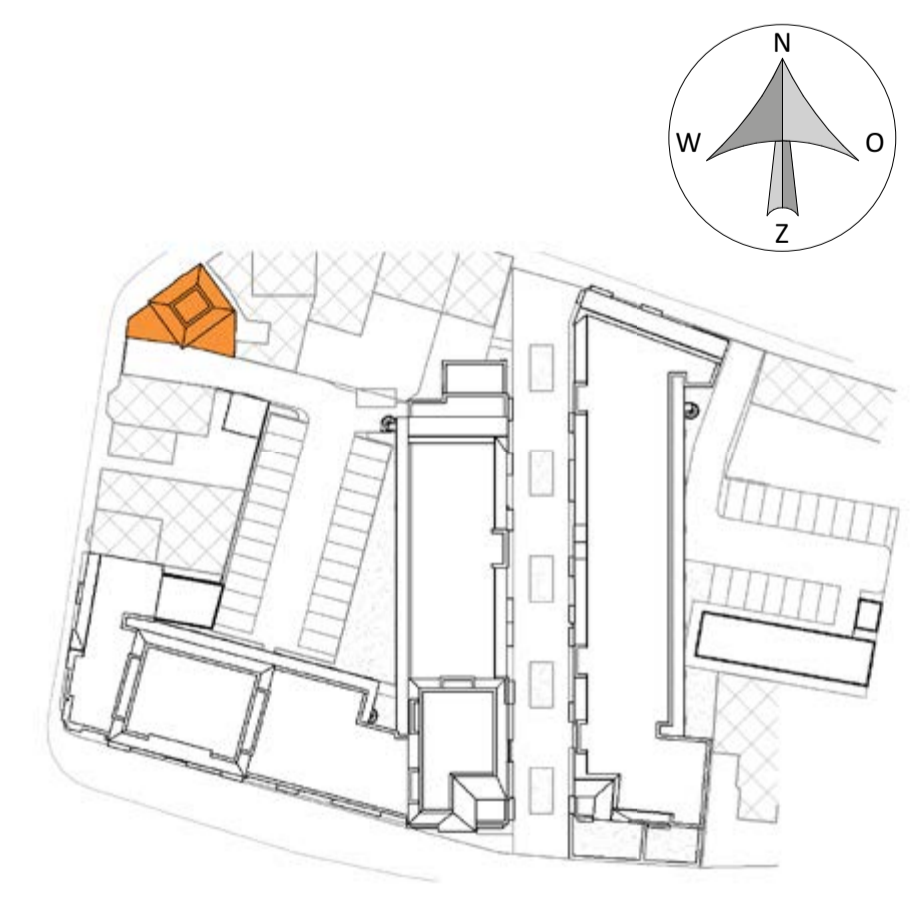

**Hof van Rijnsburg**

**Inschrijftekening gevelaanzichten eengezinswoning**

Verkoop gronden **Ouwehand Bouw Projecten BV**

Ontwikkeling en realisatie **OUWEHAND**  
BOUWEN & ONTWIKKELEN

Verkoop en informatie **VAN DER MEER**  
makelaars & taxateurs

**DeLEEUW**  
makelaardij  
verzekeringen  
hypotheek

De tekeningen zijn informatief van aard en kunnen afwijken van de daadwerkelijke bouwkundige en technische uitvoering. Er kunnen geen rechten aan ontleend worden.