



BNR 10
1 : 50

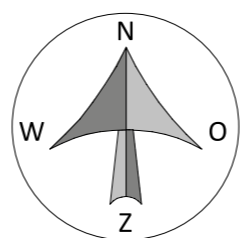

BEGANE GROND - BLOK B

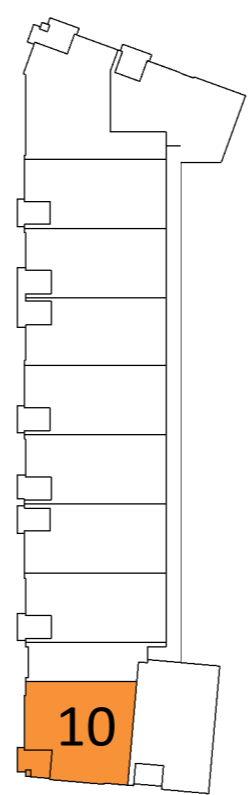

RENVOOI

- | | | | |
|--|-----------------------------------|---|----------------------------------|
| | Dubbele wandcontactdoos verticaal | | Centraaldoos (Plafondlichtpunt) |
| | Enkelvoudige wandcontactdoos | | Wandlichtpunt inclusief armatuur |
| | t.b.v. koelkast | | Wandlichtpunt |
| | t.b.v. recirculatie afzuigkap | | Thermostaat |
| | t.b.v. booster warmtepomp | | Schakelaar |
| | t.b.v. warmte terugwin unit | | Serieschakelaar |
| | t.b.v. wasmachine | | Wisselchakelaar |
| | Aansluitpunt t.b.v. kookplaat | | Rookmelder |
| | Loze leiding t.b.v. vaatwasser | | Deurbel |
| | Loze leiding t.b.v. oven | | Videofoon |
| | Loze leiding t.b.v. droger | | Mechanische ventilatie retour |
| | Loze leiding t.b.v. data | | Mechanische ventilatie toevoer |
| | Entree woning | Mechanische ventilatie toevoer en retour indicatief | |

Voor de exacte indeling en maatvoering van de keukens en badkamers verwijzen naar de 0-tekeningen van Ouwehand.



Hof van Rijnsburg
COMFORTABEL WONEN IN HET CENTRUM

Nieuwbouw 86 appartementen en 1 woning, Hof van Rijnsburg

BOUWNUMMER 10 (begane grond)

Ontwikkelaar & aannemer:
OUWEHAND
BOUWEN & ONTWIKKELEN
www.ouwehandbouw.nl

Architect:
KVDK
ARCHITECTEN
www.kvdkarchitecten.nl

Makelaars:
DeLEEUW
makelaardij
verzekeringen
hypotheek
www.deleeuw.nl

VAN DER MEER
makelaars & taxateurs
www.vandermeermakelaars.nl

DATUM: 01-09-2021

SCHAAL: 1:50